

Presidencia del Comité
Oficio N°: IEES-CAASABM/018/2019.

Culiacán, Sinaloa, a 19 de noviembre de 2019.

Omar Noé Rosales Terán
Av. Galaxia #2996
Col. Obrero Campesino
C.P. 80013
Culiacán, Sinaloa.
P r e s e n t e . -

*Recabi original 19/11/2019
1:00 P.M.
Martha Nidia Rios Ojeda
N*

El Instituto Electoral del Estado de Sinaloa, a través de su Comité de Adquisiciones, Arrendamientos, Servicios y Administración de Bienes Muebles, con fundamento en el artículo 21 Fracción IX y XIII del Reglamento para las Adquisiciones, Arrendamientos, Servicios y Administración de Bienes Muebles del Instituto Electoral del Estado de Sinaloa y demás relativos de la Ley de Adquisiciones, Arrendamientos, Servicios y Administración de Bienes Muebles para el Estado de Sinaloa, lo invita a participar en el "Procedimiento de concurso por invitación restringida de por lo menos tres proveedores", para la **"ADECUACIÓN DE DIVERSAS ÁREAS DEL EDIFICIO DE OFICINA CENTRAL Y DE BODEGA"**; cuyas especificaciones y demás condiciones se detallan en el Anexo Único (incluye planos) adjunto a la presente.

Las propuestas técnicas y económicas se recibirán en sobre cerrado en las oficinas de la Coordinación de Administración de este Instituto ubicadas en Paseo Niños Héroes #352 Int. 2, Col. Centro, Culiacán, Sinaloa, del día 20 al 26 de noviembre del presente año, en horario de lunes a viernes de 8:00 a 15:00 horas.

La apertura se llevará a cabo el día 27 de noviembre del presente año a las 9:00 horas, en la cual ustedes podrán presenciar los trabajos del Comité, bajo la condición de registrar su asistencia y abstenerse de intervenir en los trabajos del mismo, el fallo se dará a conocer el mismo día en junta pública a las 14:00 horas, dichas acciones se llevarán a cabo en las instalaciones del IEES.

Sin otro particular, reciba un cordial saludo.

ATENTAMENTE


Lic. Arturo Fajardo Mejía
Presidente del Comité y Secretario Ejecutivo

C.C.P. Archivo



ANEXO ÚNICO

ÁREA DE SISTEMAS

	DESCRIPCIÓN	UNIDAD	CANTIDAD
1	RETIRO DE PUERTA, MUEBLES DE TABLAROCA Y MURO DE TABLAROCA INCLUYE DESMONTAJE Y RETIRARLO FUERA DE LA OBRA	LOTE	1.00
2	SUMINISTRO Y COLOCACION DE PUERTA DE CRISTAL CON MARCO DE ALUMINIO TIPO PESADO DE 90 X 210 CMS.	PIEZA	1.00
3	SUMINISTRO Y COLOCACION DE LUMINARIAS DE 60 X 60 CMS INCLUYE LAMPARA Y MANO DE OBRA	PIEZA	2.00
4	ELABORACION DE REPISAS SEGÚN PROYECTO	PIEZA	9.00
5	ELABORACION DE MURO DE TABLAROCA A 2 CARAS CON AISLANTE DE RUIDO DE 9 CMS DE ESPESOR INCLUYE MATERIAL Y MANO DE OBRA	M2	9.00
6	SUMINISTRO Y APLICACIÓN DE PINTURA VINILICA MARCA BERELINTE O SIMILAR INCLUYE MATERIAL Y MANO DE OBRA	M2	48.00
7	INSTALACION ELECTRICA PARA CONTACTOS Y APAGADORES INCLUYE MATERIAL, MANO DE OBRA Y HERRAMIENTA	N/A	7.00

ÁREA DE COMUNICACIÓN

	DESCRIPCIÓN	UNIDAD	CANTIDAD
1	ELABORACION DE MURO DE TABLAROCA A 2 CARAS CON AISLANTE DE RUIDO DE 9 CMS DE ESPESOR INCLUYE MATERIAL Y MANO DE OBRA	M2	7.00
2	SUMINISTRO Y COLOCACION DE LUMINARIAS DE 60 X 60 CMS INCLUYE LAMPARA Y MANO DE OBRA	PIEZA	1.00
3	SUMINISTRO Y COLOCACION DE PUERTA DE CRISTAL CON MARCO DE ALUMINIO TIPO PESADO DE 90 X 210 CMS.	PIEZA	1.00
4	INSTALACION ELECTRICA PARA CONTACTOS Y APAGADORES INCLUYE MATERIAL, MANO DE OBRA Y HERRAMIENTA	N/A	6.00
5	SUMINISTRO Y APLICACIÓN DE PINTURA VINILICA MARCA BERELINTE O SIMILAR INCLUYE MATERIAL Y MANO DE OBRA	M2	46.50

6	ELABORACION DE MUEBLE DE TABLAROCA DE 1.00 MTS DE ANCHO POR 1.20 DE ALTO INCLUYE MATERIAL Y MANO DE OBRA	PIEZA	2.00
---	--	-------	------

ÁREA DE CONSEJEROS, EDUCACIÓN CÍVICA, PARTICIPACIÓN CIUDADANA, CONTRALORÍA Y ADMINISTRACIÓN

	DESCRIPCIÓN	UNIDAD	CANTIDAD
1	ELABORACION DE MURO DE TABLAROCA A 2 CARAS CON AISLANTE DE RUIDO DE 9 CMS DE ESPESOR INCLUYE MATERIAL Y MANO DE OBRA	M2	167.00
2	SUMINISTRO Y COLOCACION DE PUERTA DE CRISTAL CON MARCO DE ALUMINIO TIPO PESADO DE 90 X 210 CMS.	PZA	8.00
3	ELABORACION DE MUEBLE DE TABLAROCA DE 1.00 MTS DE ANCHO POR 1.20 DE ALTO INCLUYE MATERIAL Y MANO DE OBRA	PZA	16.00
4	SUMINISTRO Y COLOCACION DE LUMINARIAS DE 60 X 60 CMS INCLUYE LAMPARA Y MANO DE OBRA	PZA	7.00
5	INSTALACION ELECTRICA PARA CONTACTOS Y APAGADORES INCLUYE MATERIAL, MANO DE OBRA Y HERRAMIENTA	N/A	78.00
6	DEMOLICION Y RETIRO DE ESCOMBROS HASTA BASURON MUNICIPAL INCLUYE DEMOLER, BAJAR A PALNTA BAJA, CARGA A CAMION Y TRASLADAO	LOTE	3.00
7	SUMINISTRO E INSTALACION DE EQUIPO DE AIRE ACONDICIONADO DE 1 TON. MARCA MIRAGE INCLUYE INSTALACION BASICA TUBERIA PARA DRENAJE ALIMENTACION ELECTRICA INTERRUPTOR TERMOMAGNETICO	PIEZA	6.00
8	DEMOLICION DE CANCELERIA DE ALUMINIO INCLUYE MANO DE OBRA Y HERRAMIENTA	PIEZA	6.00
9	SUMINISTRO Y APLICACIÓN DE PINTURA VINILICA INCLUYE MATERIAL Y MANO DE OBRA	M2	465.00
10	ELABORACION DE REPISAS DE TABLAROCA DE 30 CMS DE ANCHO INCLUYE MATERIAL Y MANO DE OBRA	ML	75

11	LIMPIEZA DEL AREA TRABAJO	LOTE	6.00
----	---------------------------	------	------

BODEGA (ARCHIVO)


	DESCRIPCIÓN	UNIDAD	CANTIDAD
1	ELABORACION DE MURO DE TABLAROCA A 2 CARAS DE 9 CMS DE ESPESOR INCLUYE MATERIAL Y MANO DE OBRA	M2	156.00
2	SUMINISTRO Y COLOCACION DE PERFIL 200 PARA SOPORTE DE MURO DE TABLAROCA	ML	48.00
3	SUMINISTRO Y COLOCACION DE LAMPARAS DE 2 X 39 WATS INCLUYE: CABLEADO Y REGISTROS, MATERIAL Y MANO DE OBRA	PIEZA	15.00
4	SUMINISTRO Y COLOCACION DE ESCALERA METALICA DE 4.5 MTS. DE LARAGA INCLUYE MATERAIL Y MANO DE OBRA E INSTALACION	PIEZA	1.00
5	SUMINISTRO Y COLOCACION DE MESANINE ARMABLE CON PERFILERIA Y LAMINA ANTIDERRAPANTE, TODO ES ATORNILLABLE INCLUYE:MATERIAL, PINTURA, MANO DE OBRA Y HERRAMIENTA	M2	60.00
6	SUMINISTRO Y APLICACIÓN DE PINTURA VINILICA INCLUYE MATERIAL Y MANO DE OBRA	M2	400.00

* Incluir desglose de las propuestas económicas por área.


* Incluir fecha de inicio de las adecuaciones.

* Incluir fecha de entrega de las adecuaciones.

* En caso de considerar algunos conceptos extraordinarios, favor de incluirlo en la propuesta económica.

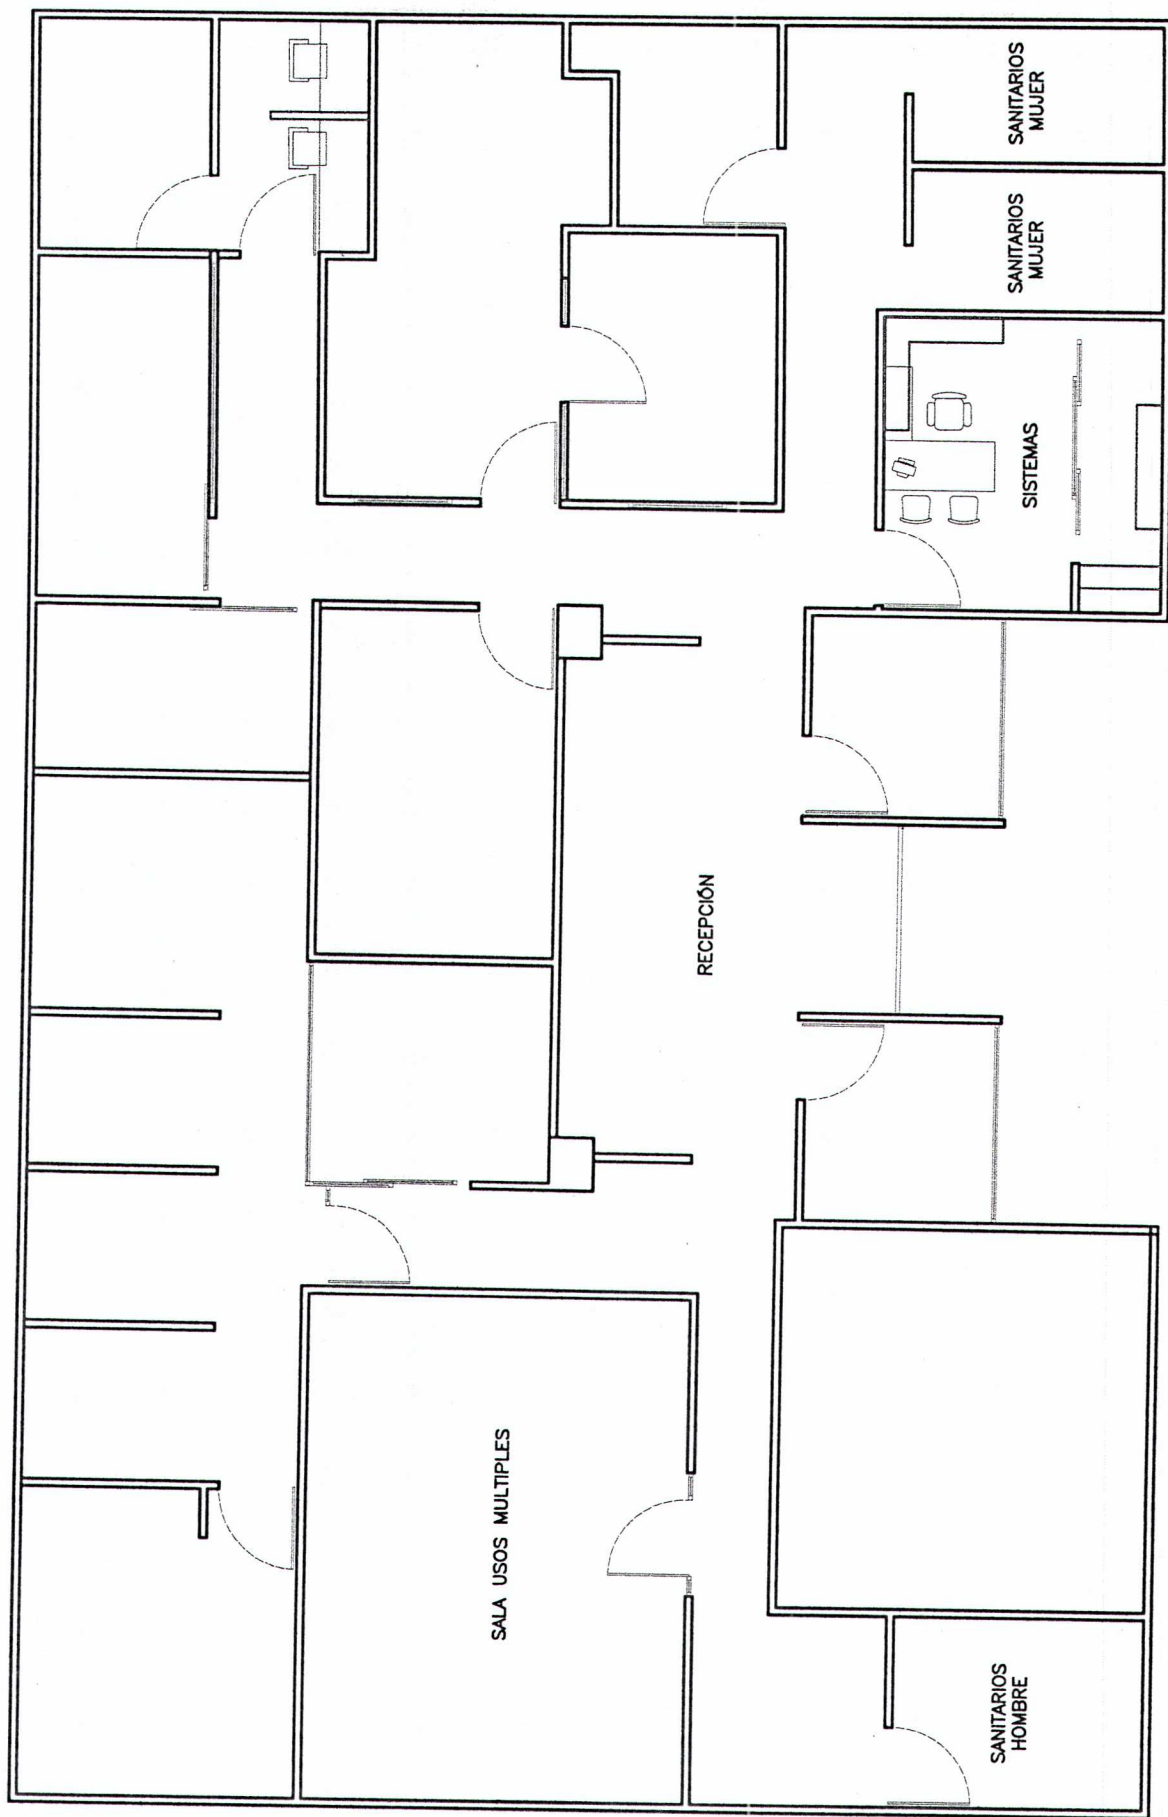


ADECUACION

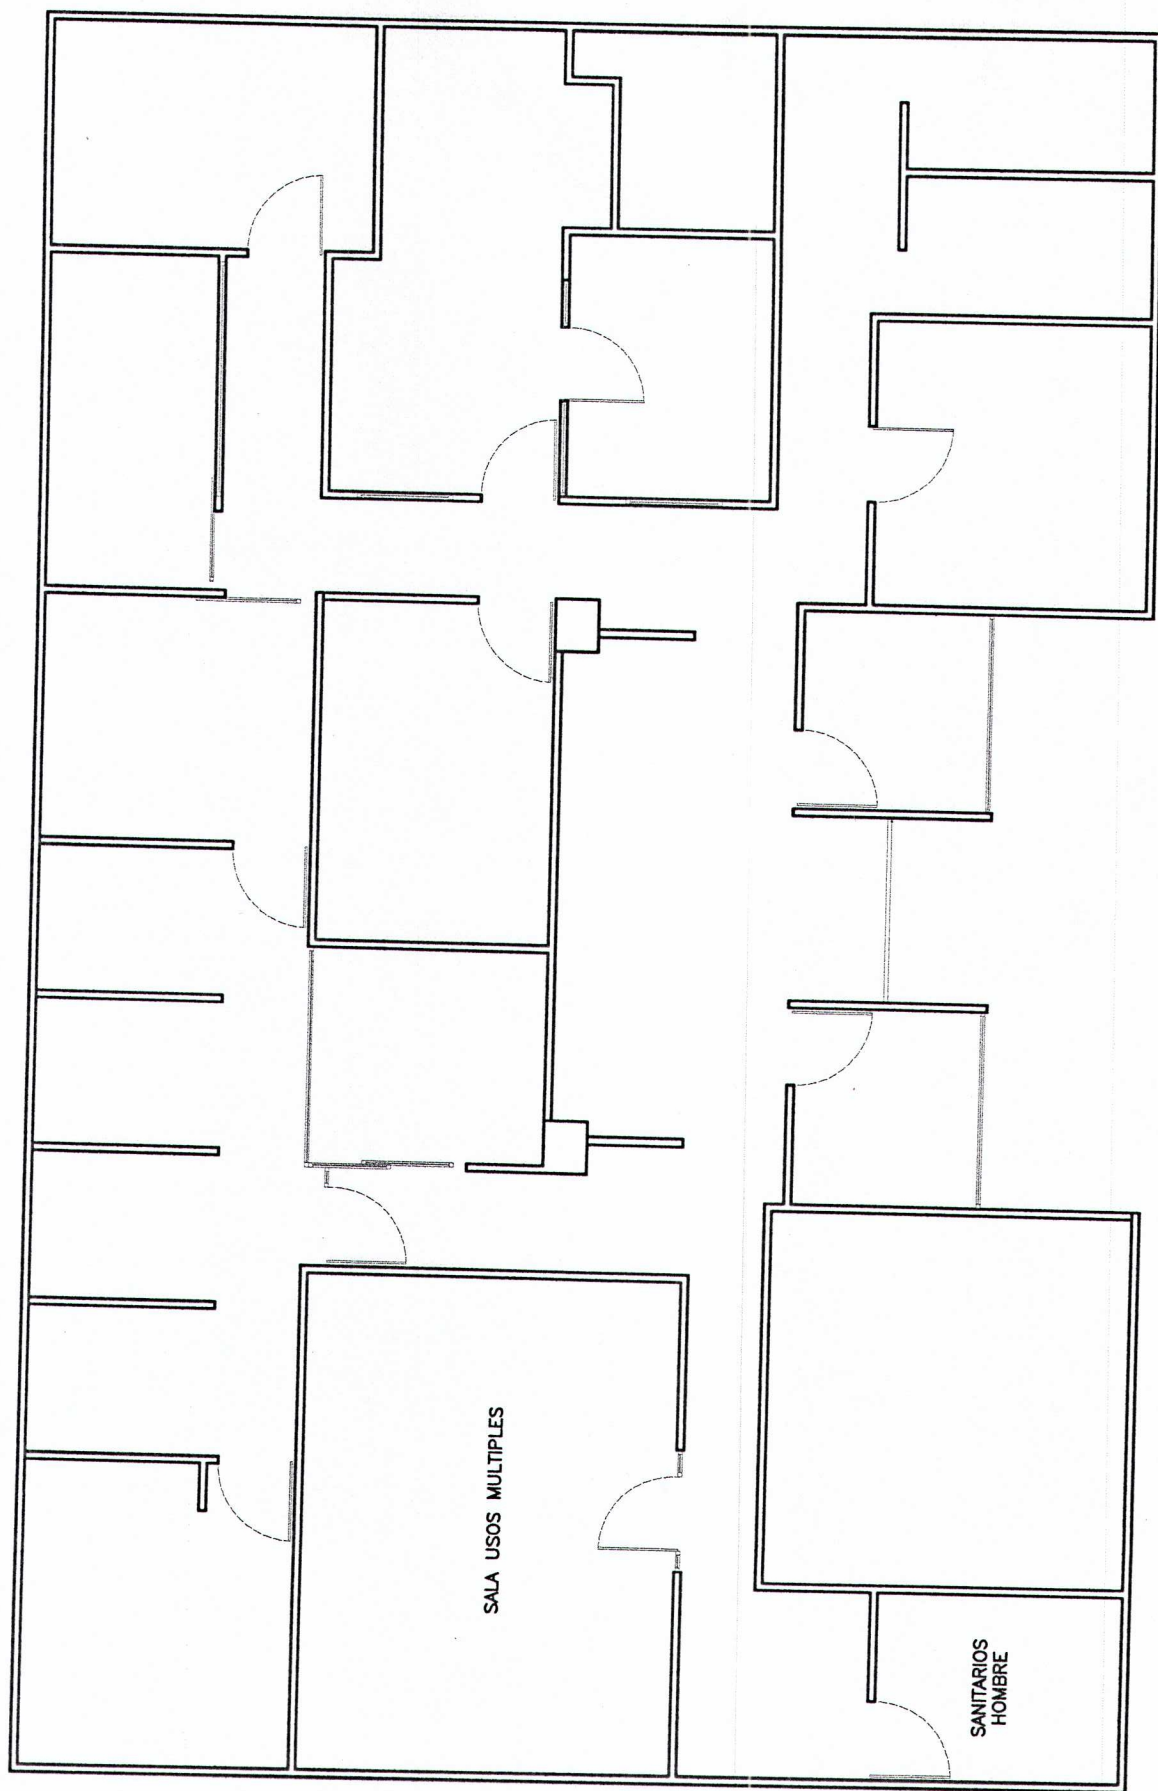


ESTADO ACTUAL




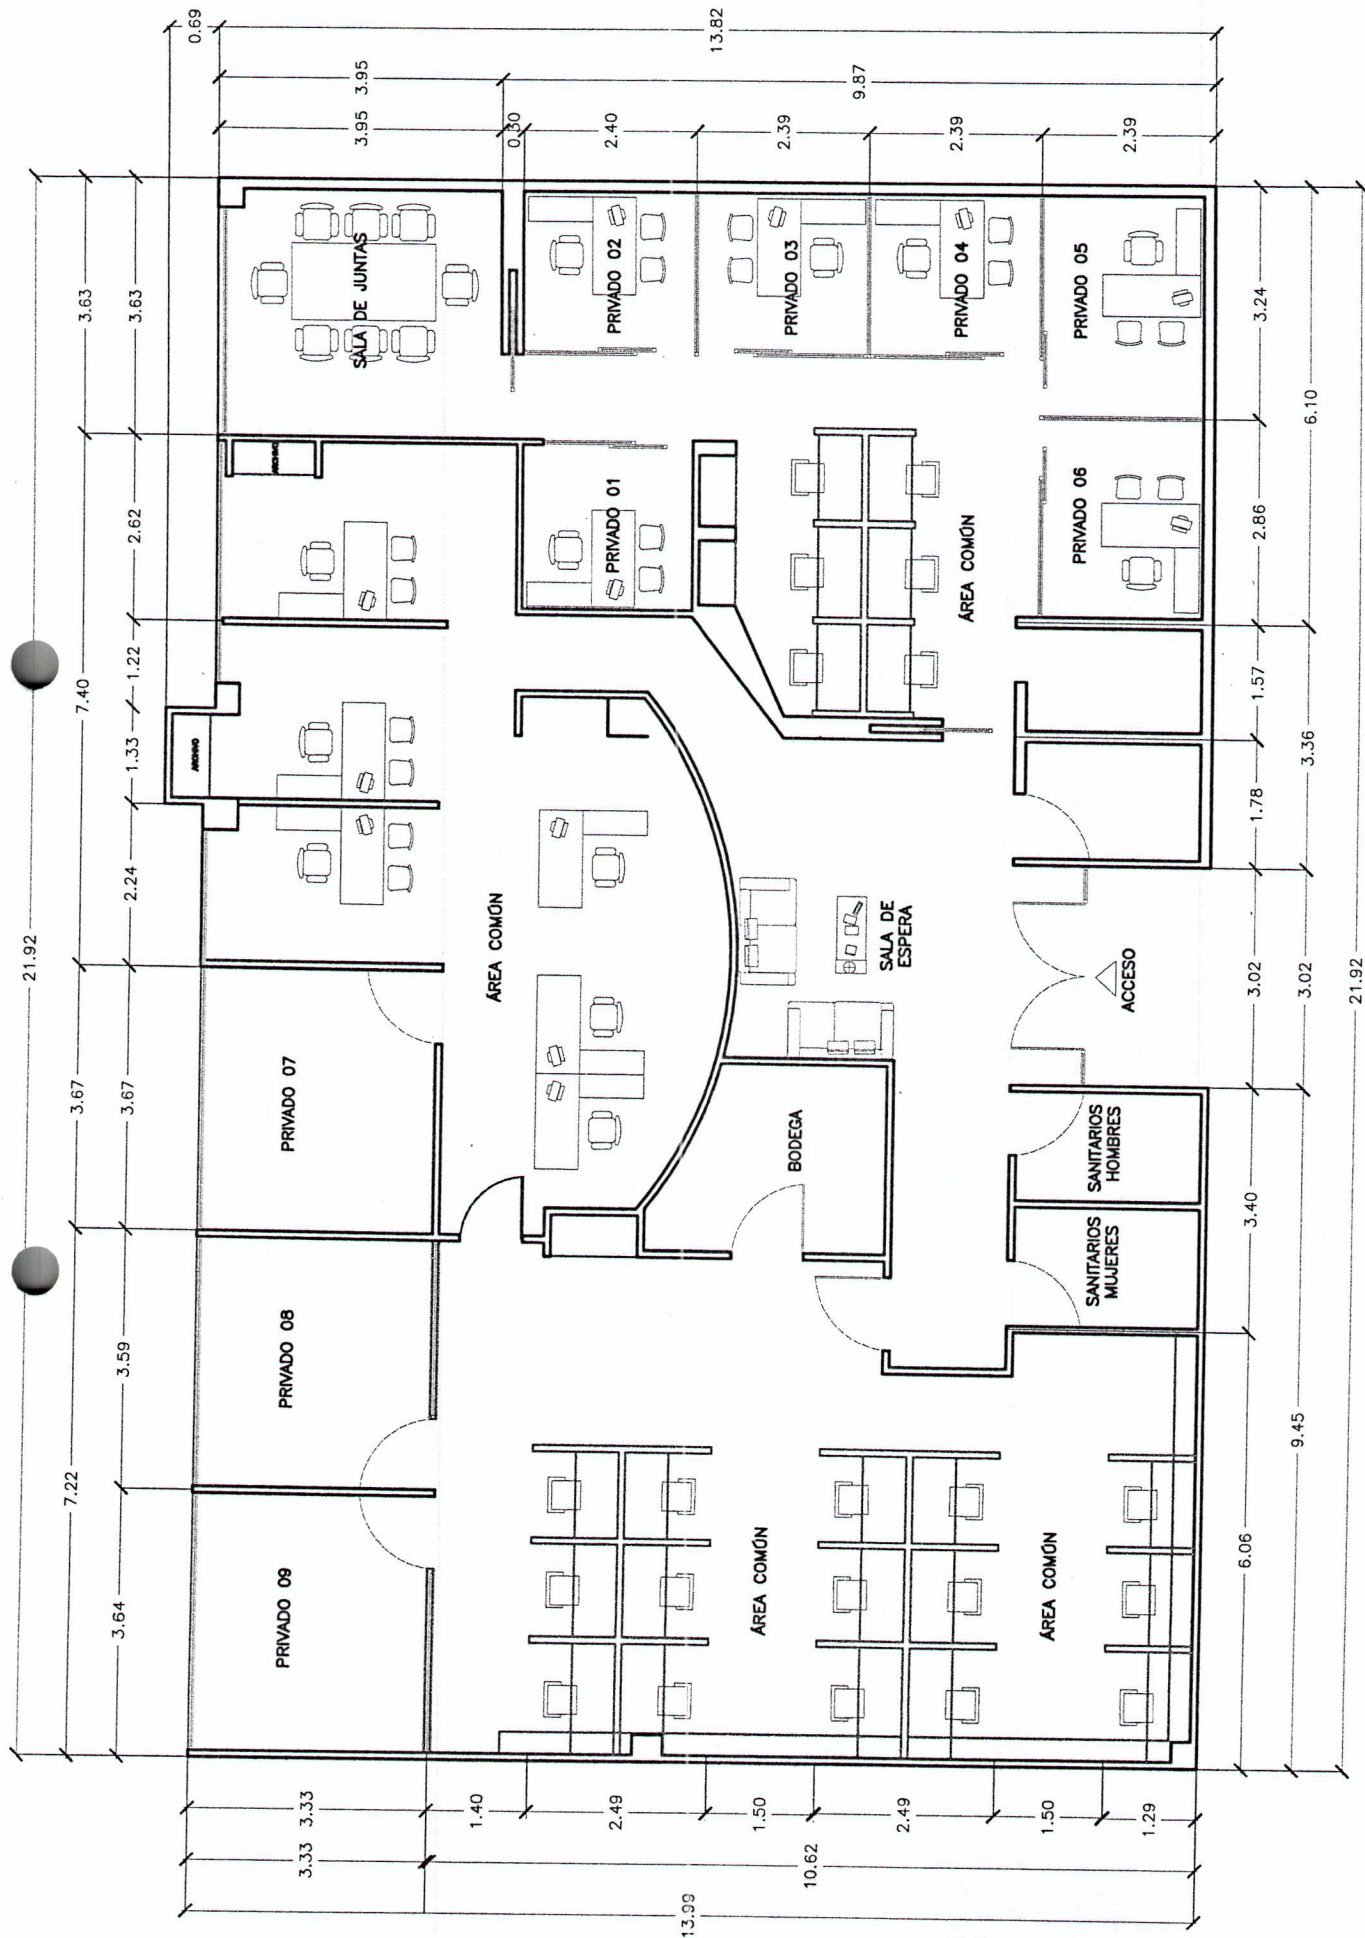


ESTADO ACTUAL




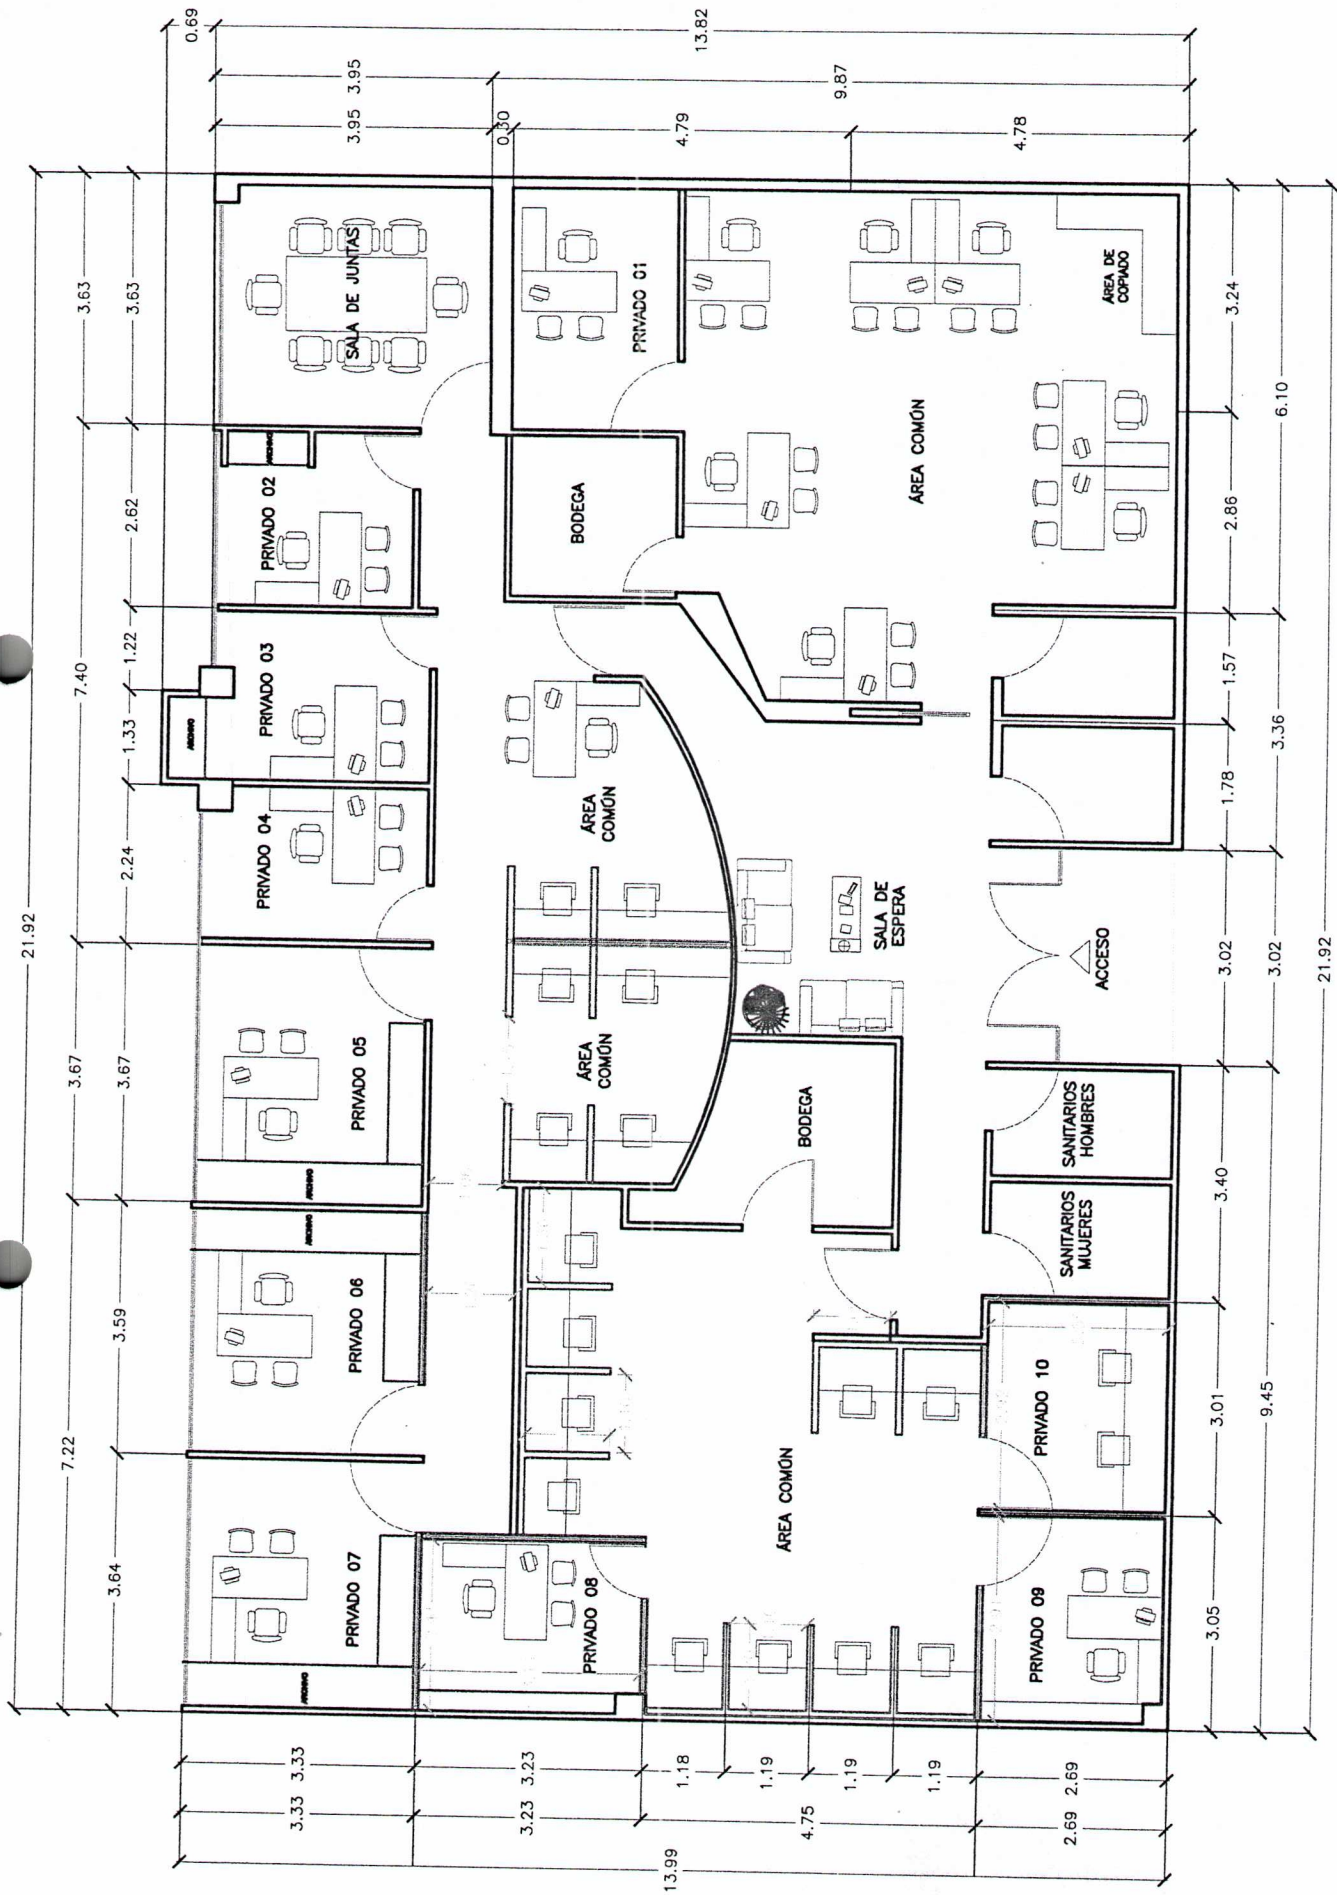


ADECUACION




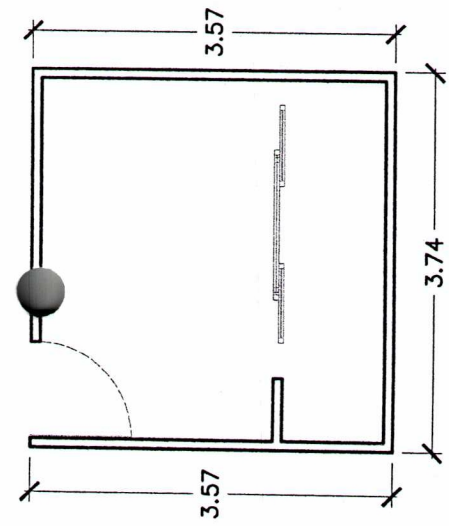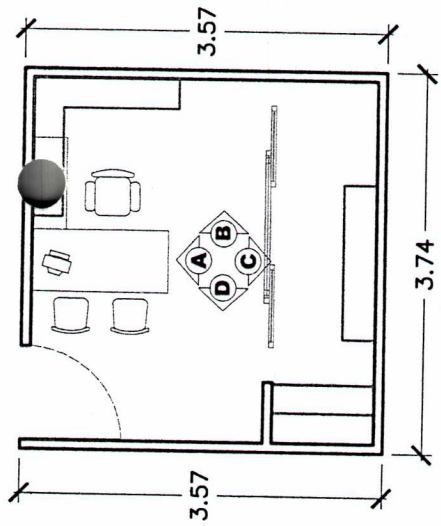


PLANTA ARQUITECTONICA

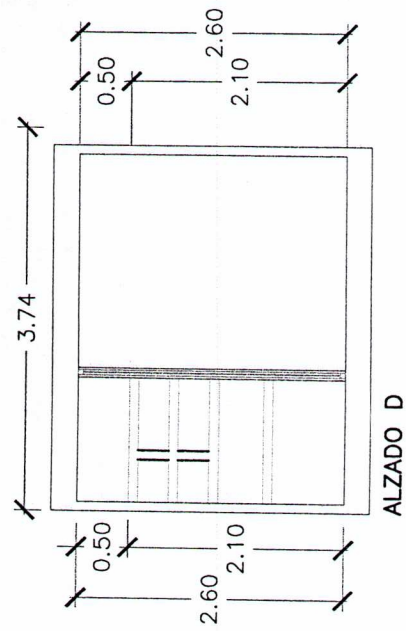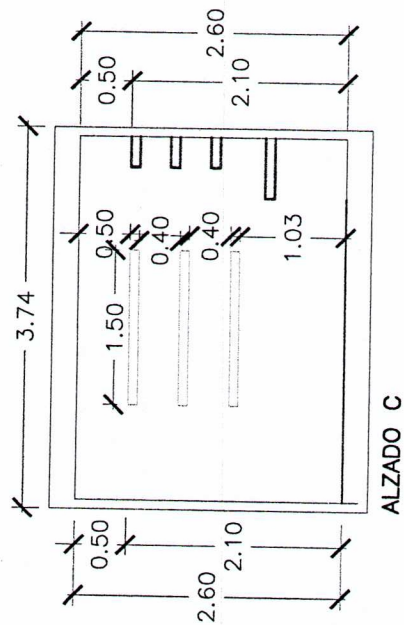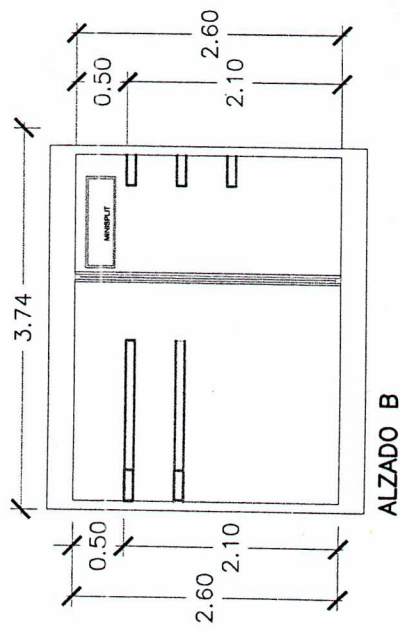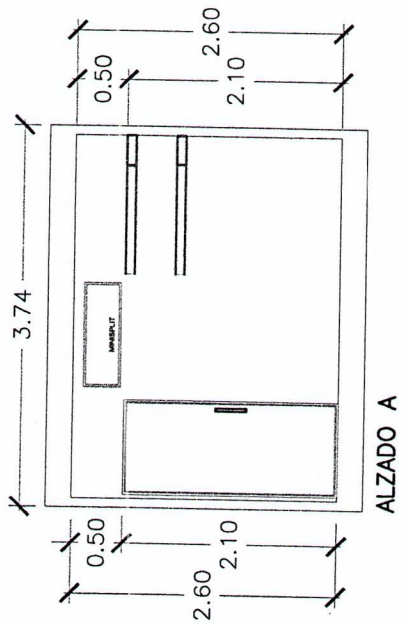

ALZADOS

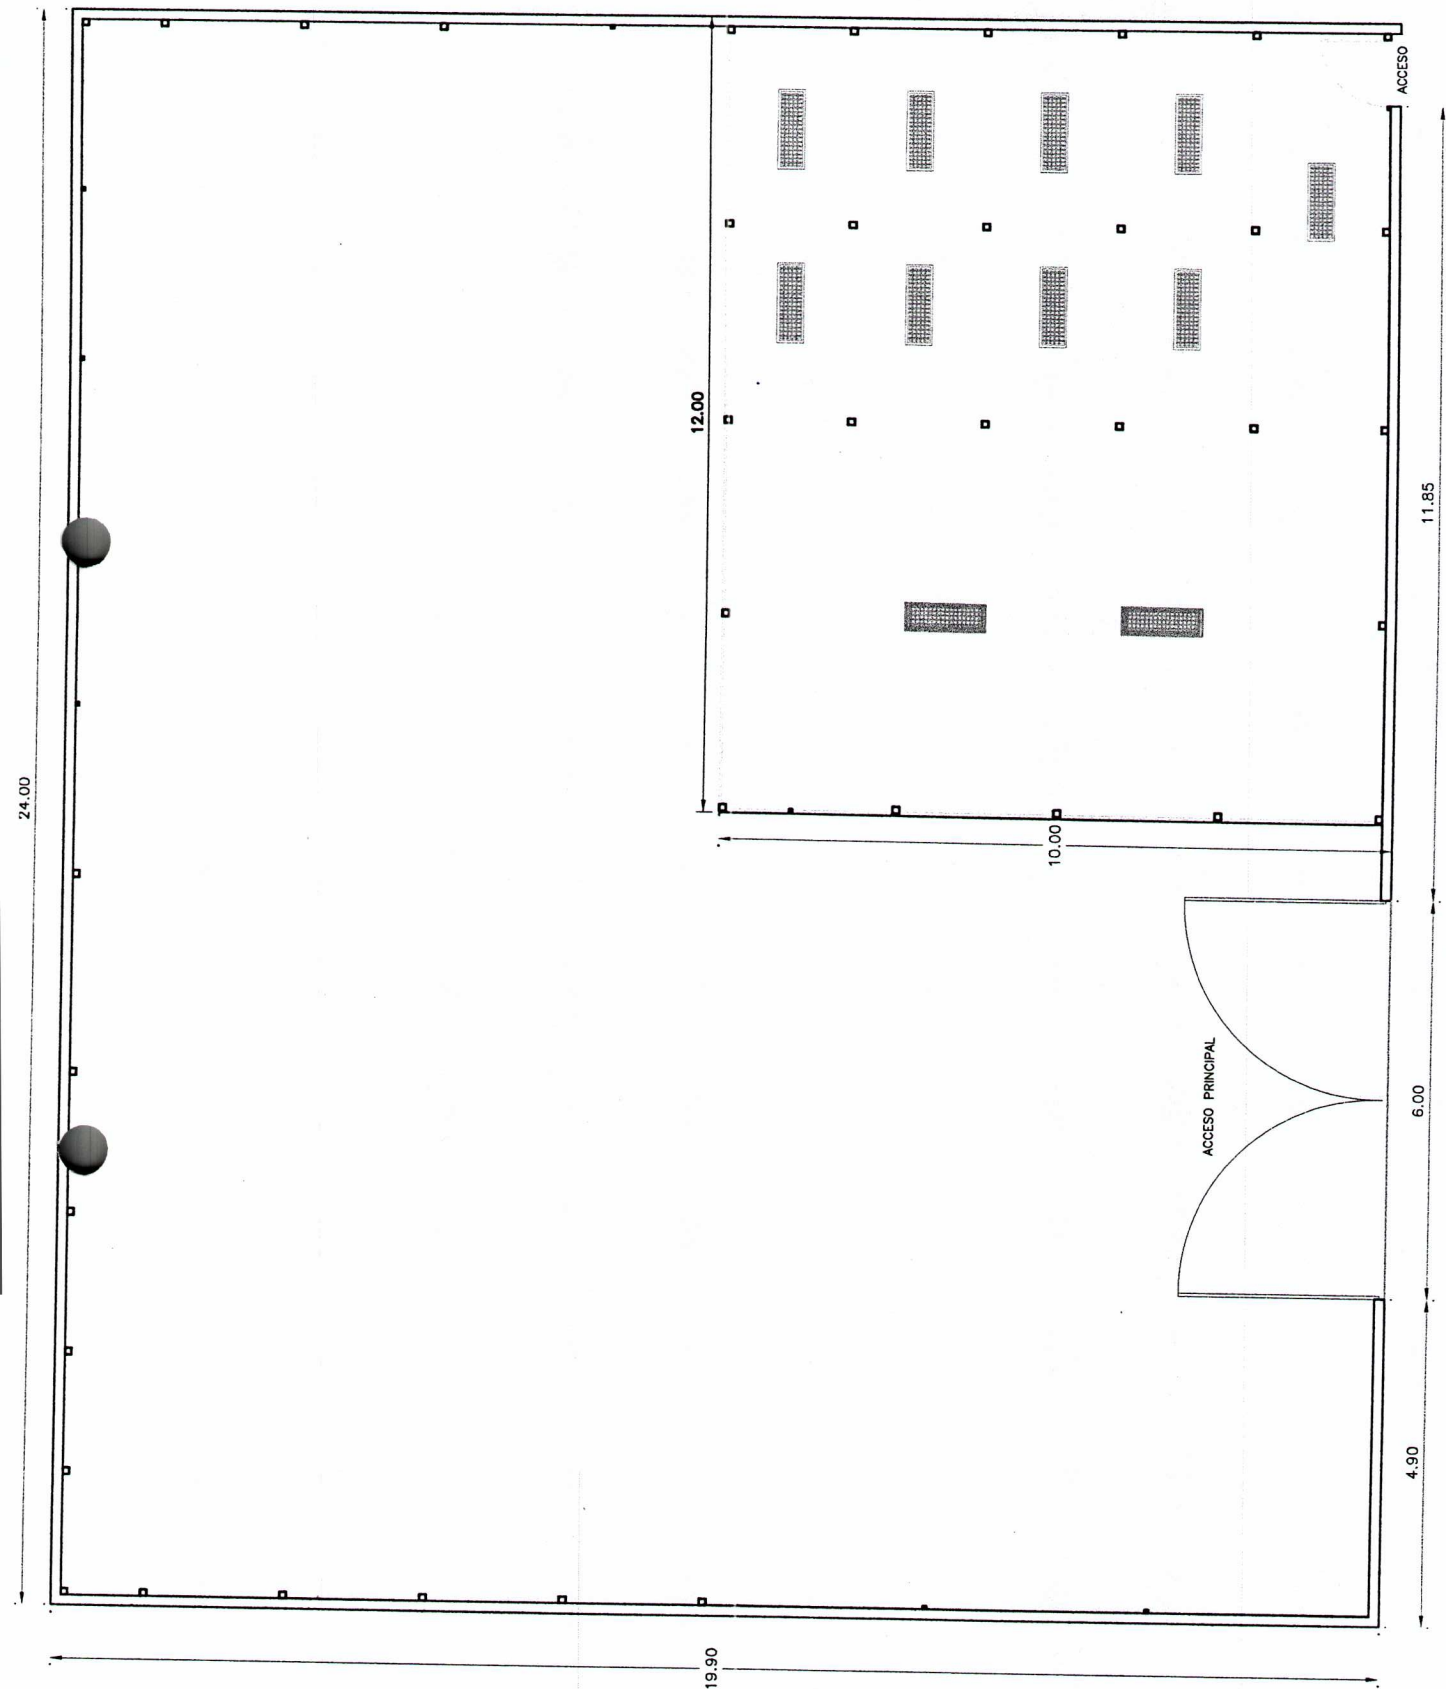


PLANTA BODEGA IEES
LAMPARAS PLANTA BAJA

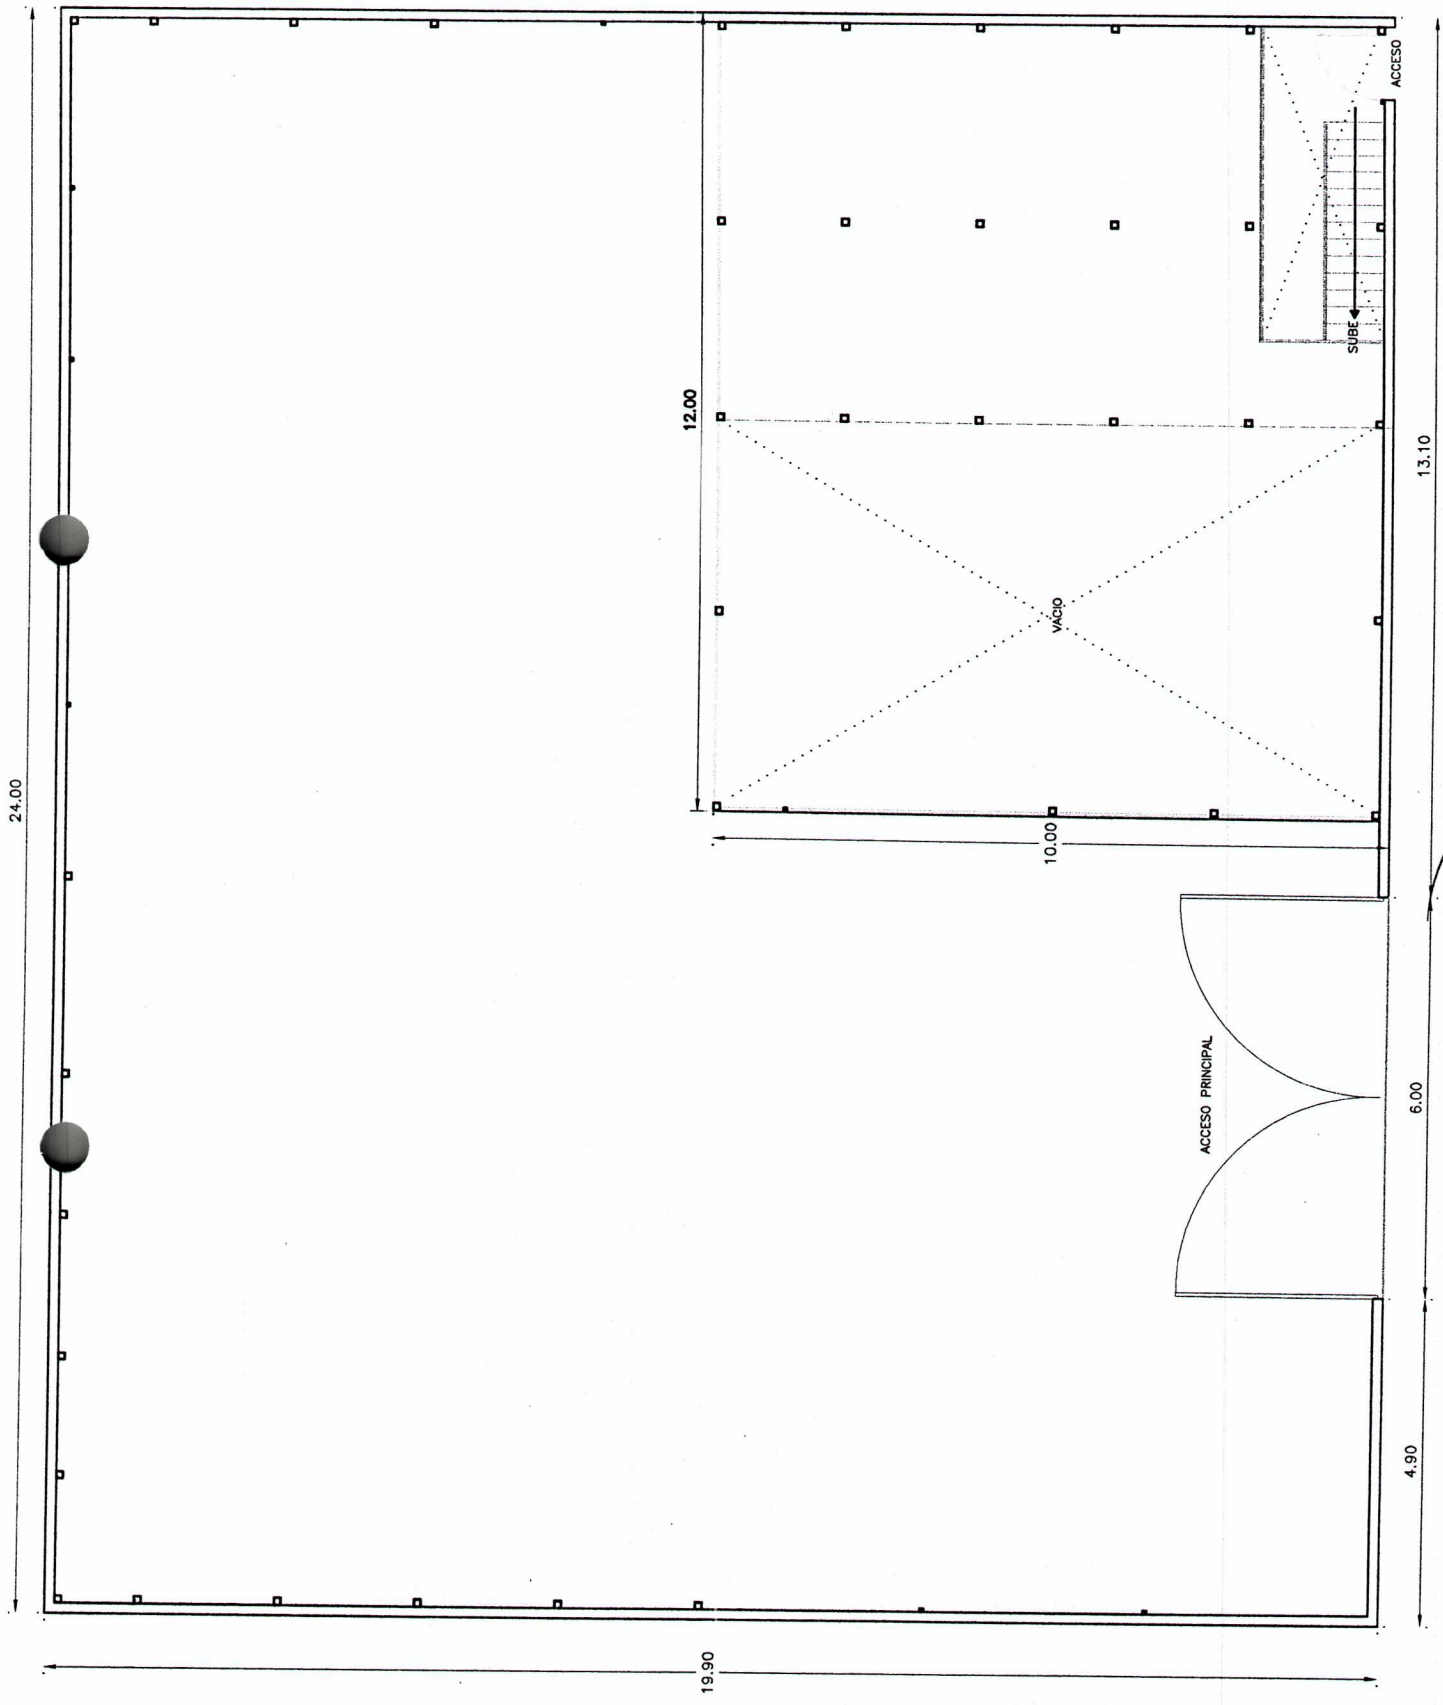


PLANTA BODEGA IEES



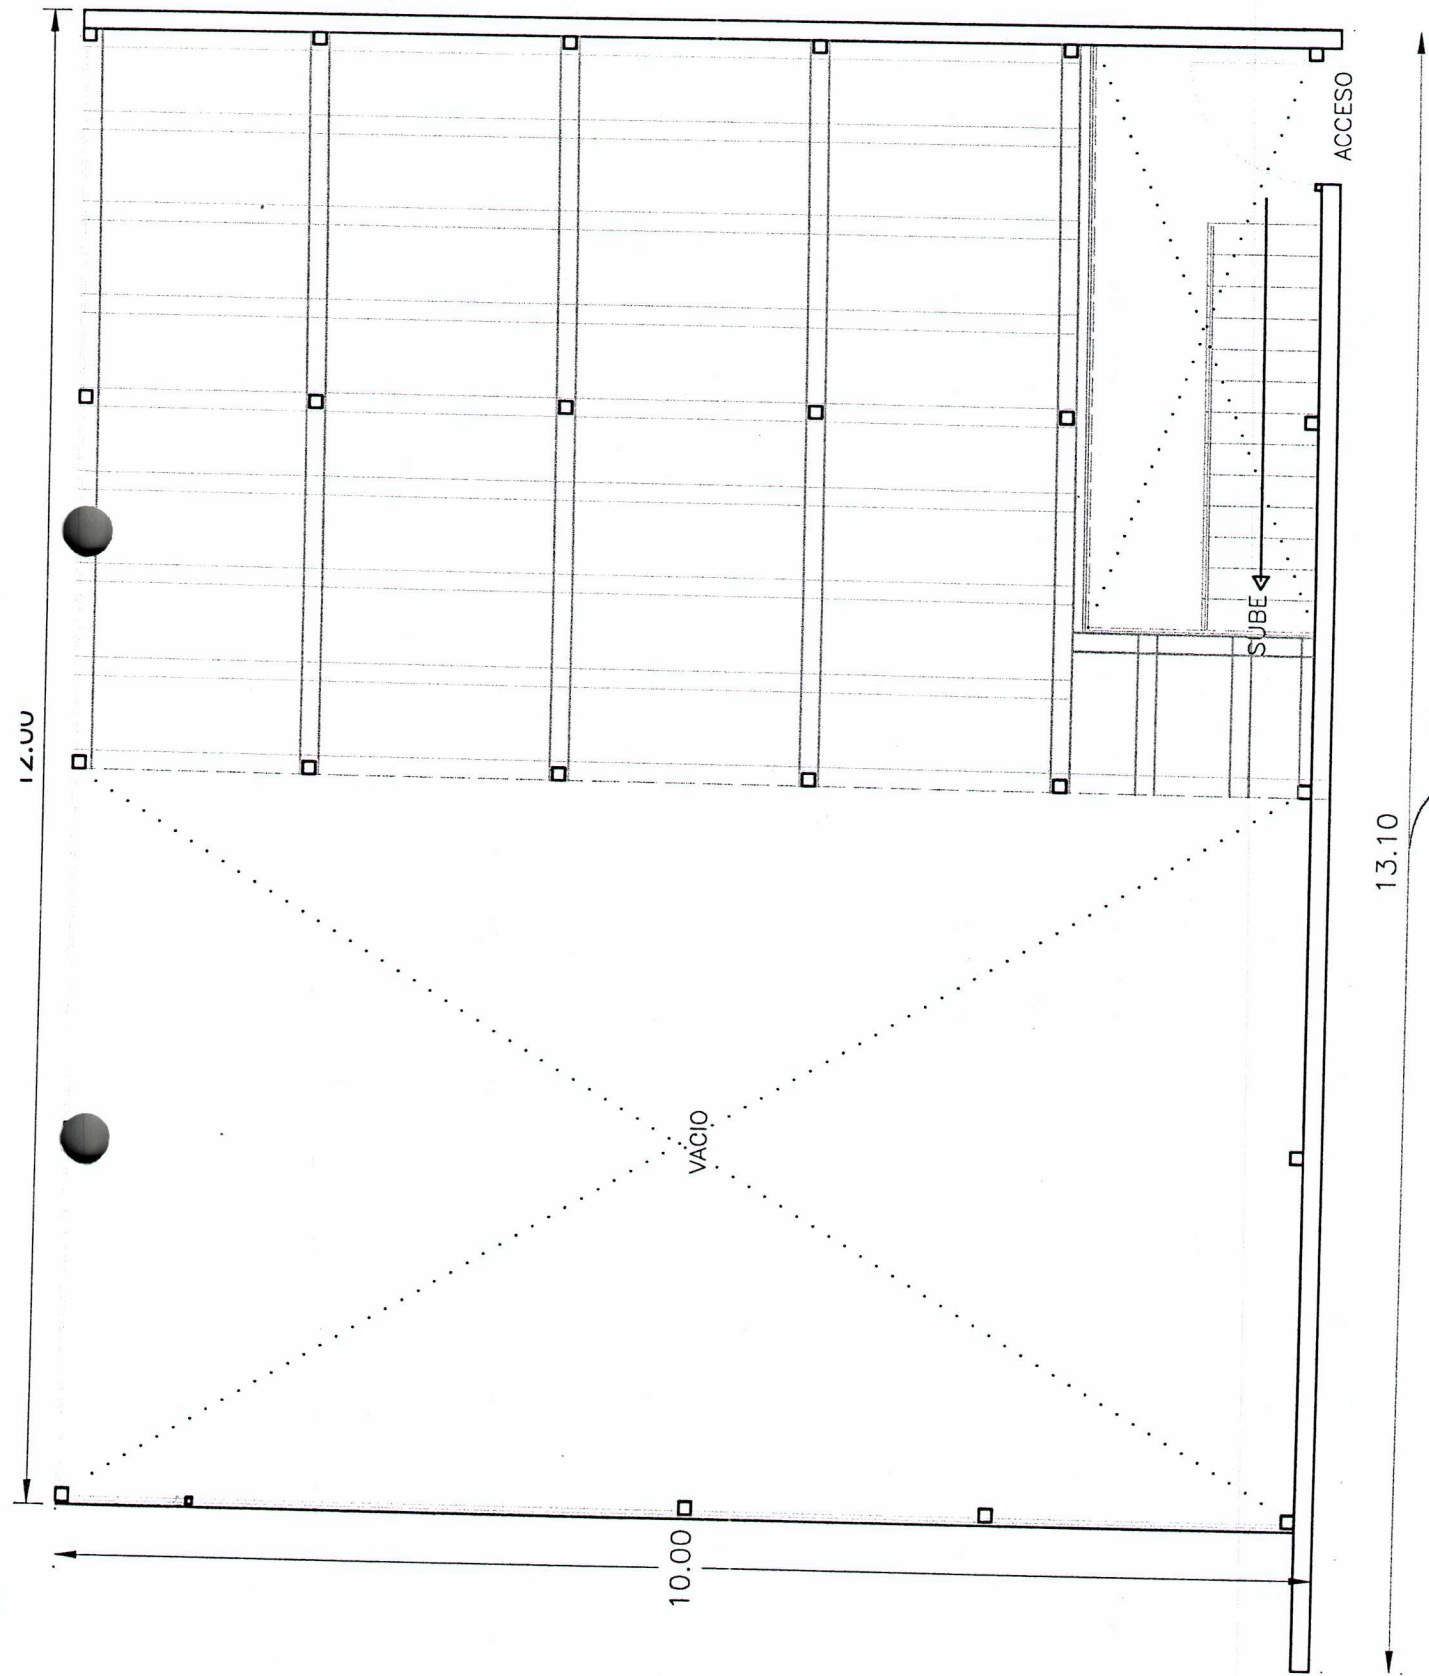

13.10

PLANTA MEZZANINE

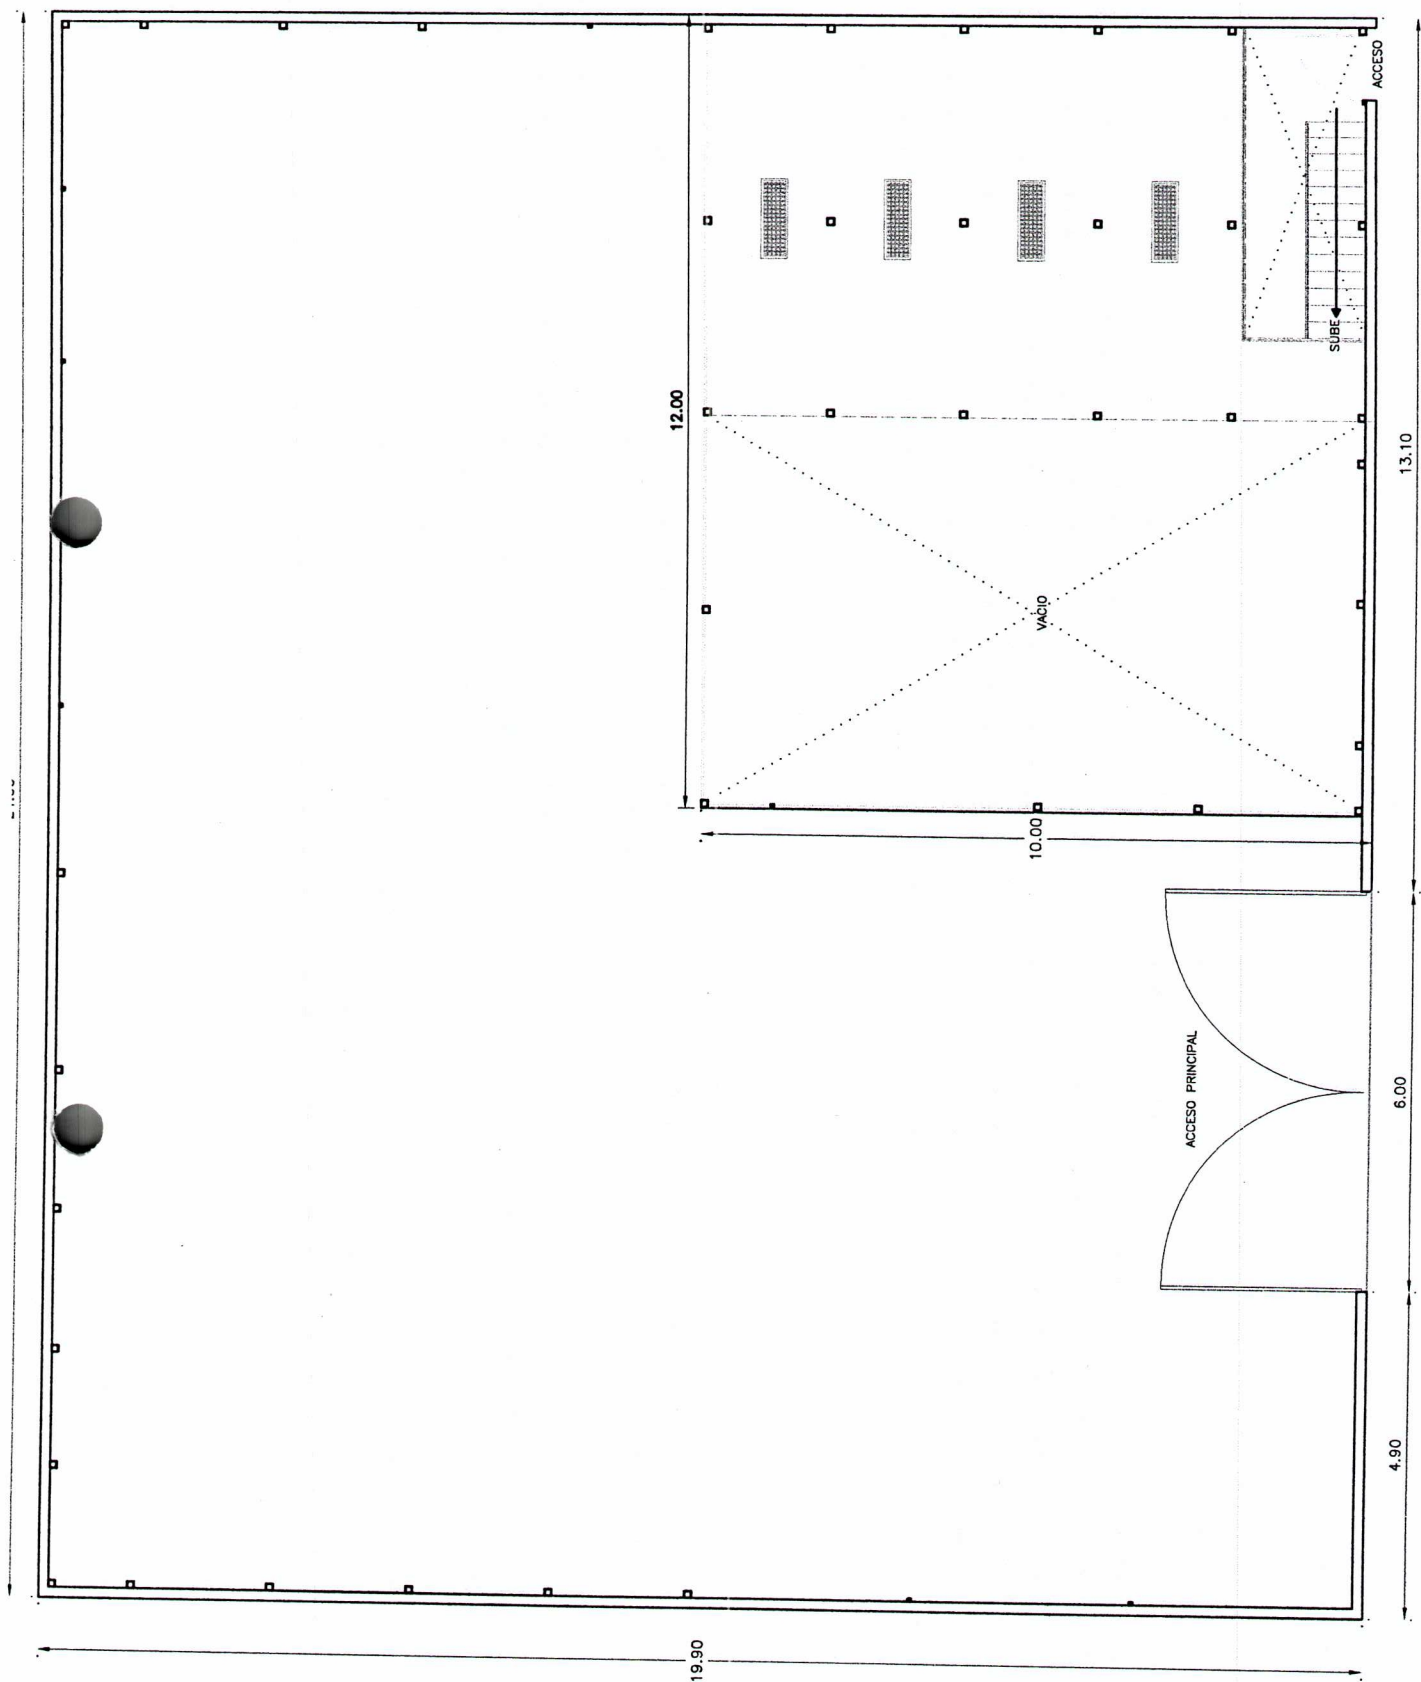

PLANTA BODEGA IEES
LAMPARAS MEZZANINE