

Construcciones E.G.C

GACE791027NW9
CED.PROF. 4777694

INSTITUTO ELECTORAL DEL ESTADO DE SINALOA

PASEO NIÑOS HEROES 352 INT 2 COL. CENTRO C.P. 80000 CUL. SIN.

PRESUPUESTO

ADECUACIONES EN OFICINAS DE CONSEJEROS, PARTICIPACION CIUDADANA Y ADMINISTRACION

	DESCRIPCION	UNIDAD	CANTIDAD	PRECIO UNITARIO	IMPORTE
1	ELABORACION DE MURO DE TABLAROCA A 2 CARAS CON AISLANTE DE RUIDO DE 9 CMS DE ESPESOR INCLUYE MATERIAL Y MANO DE OBRA	M2	167.00	\$560.00	\$93,520.00
2	SUMINISTRO Y COLOCACION DE PUERTA DE CRISTAL CON MARCO DE ALUMINIO TIPO PESADO DE 90 X 210 CMS.	PZA	8.00	\$9,500.00	\$76,000.00
3	ELABORACION DE MUEBLE DE TABLAROCA DE 1.00 MTS DE ANCHO POR 1.20 DE ALTO INCLUYE MATERIAL Y MANO DE OBRA	PZA	16.00	\$2,950.00	\$47,200.00
4	SUMINISTRO Y COLOCACION DE LUMINARIAS DE 60 X 60 CMS INCLUYE LAMPARA Y MANO DE OBRA	PZA	7.00	\$2,500.00	\$17,500.00
5	INSTALACION ELECTRICA PARA CONTACTOS Y APAGADORES INCLUYE MATERIAL, MANO DE OBRA Y HERRAMIENTA	SAL	78.00	\$950.00	\$74,100.00
6	DEMOLICION Y RETIRO DE ESCOMBROS HASTA BASURON MUNICIPAL INCLUYE DEMOLER, BAJAR A PALNTA BAJA, CARGA A CAMION Y TRASLADAO	LOTE	3.00	\$9,500.00	\$28,500.00
7	SUMINISTRO E INSTALACION DE EQUIPO DE AIRE ACONDICIONADO DE 1 TON. MARCA MIRAGE INCLUYE INSTALACION BASICA TUBERIA PARA DRENAJE ALIMENTACION ELECTRICA INTERRUPTOR TERMOMAGNETICO	PZA	6.00	\$9,800.00	\$58,800.00
8	DEMOLICION DE CANCELERIA DE ALUMINIO INCLUYE MANO DE OBRA Y HERRAMIENTA	PZA	6.00	\$4,200.00	\$25,200.00
9	SUMINISTRO Y APLICACIÓN DE PINTURA VINILICA INCLUYE MATERIAL Y MANO DE OBRA	M2	465.00	\$58.00	\$26,970.00
10	ELABORACION DE REPISAS DE TABLAROCA DE 30 CMS DE ANCHO INCLUYE MATERIAL Y MANO DE OBRA	ML	75	\$450.00	\$33,750.00
11	LIMPIEZA DEL AREA TRABAJO	LOTE	6.00	\$2,500.00	\$15,000.00

\$496,540.00
71,062.00
259,640.00
\$827,242.00

SUB-TOTAL \$496,540.00
IVA \$79,446.40
TOTAL \$575,986.40

ING. ELPIDIO GAXIOLA CASTRO

PERIODO DE EJECUCION

INICIO: 02/12/2019

TERMINO: 03/01/2020

21/11/2019

CONSTRUCCIONES
E.G.C.
ING. ELPIDIO
GAXIOLA CASTRO

PROYECTO

REMEDIACION
INSTITUTO ELECTORAL
DEL ESTADO DE
SINALOA

UBICACIÓN

PASEO NIÑOS HEROES
352, PRIMER CUADRO
CULIACÁN, ROSALES


**PERIODO
DE EJECUCIÓN**

INICIO: 02/12/2019
TERMINO: 03/01/2020

CONTENIDO:

**PLANTA
ARQUITECTONICA
ACTUAL**

(OFICINAS DE CONSEJEROS,
PARTICIPACION CIUDADANA
Y ADMINISTRACIÓN)

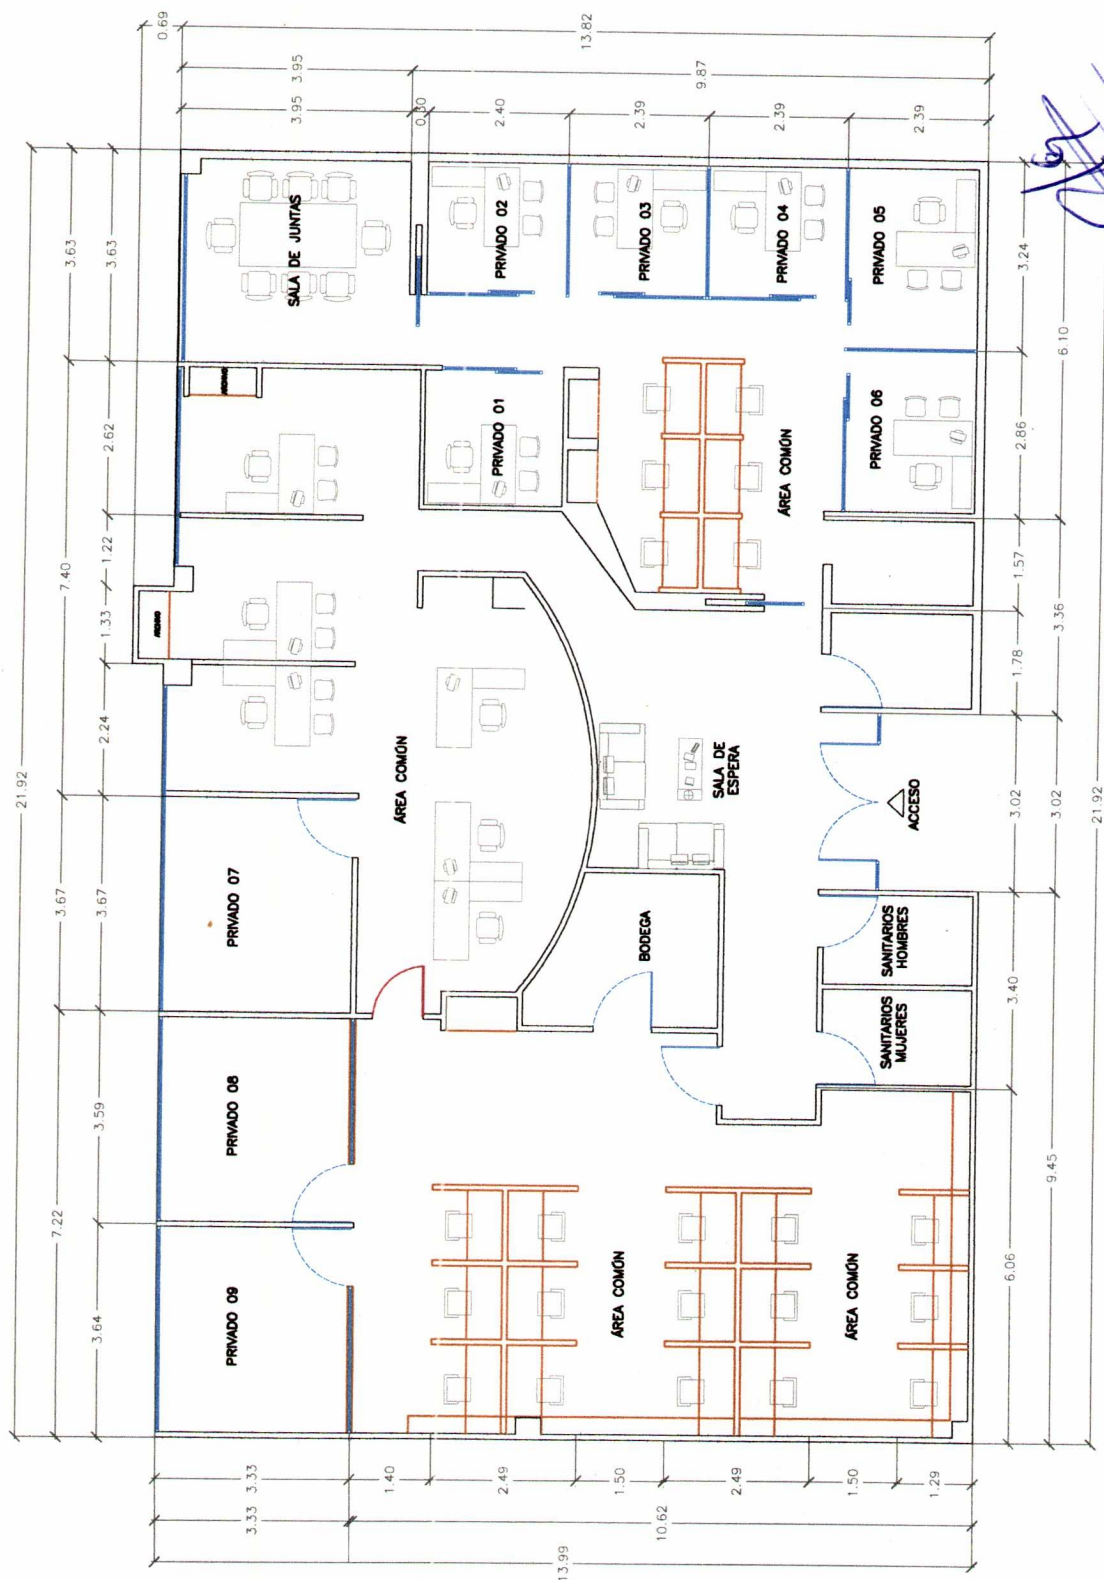

CONSTRUCCIONES

E.G.C.

ING. ELPIDIO
GAXIOLA CASTRO

PROYECTO

REMEDIACION
INSTITUTO ELECTORAL
DEL ESTADO DE
SINALOA

UBICACIÓN


PASEO NIÑOS HEROES
352, PRIMER CUADRO
CULIACÁN, ROSALES

PERIODO
DE EJECUCIÓN

INICIO: 02/12/2019
TERMINO: 03/01/2020

CONTENIDO:

PLANTA
ARQUITECTONICA
PROPUESTA
(OFICINAS DE CONSEJEROS,
PARTICIPACION CIUDADANA
Y ADMINISTRACION)

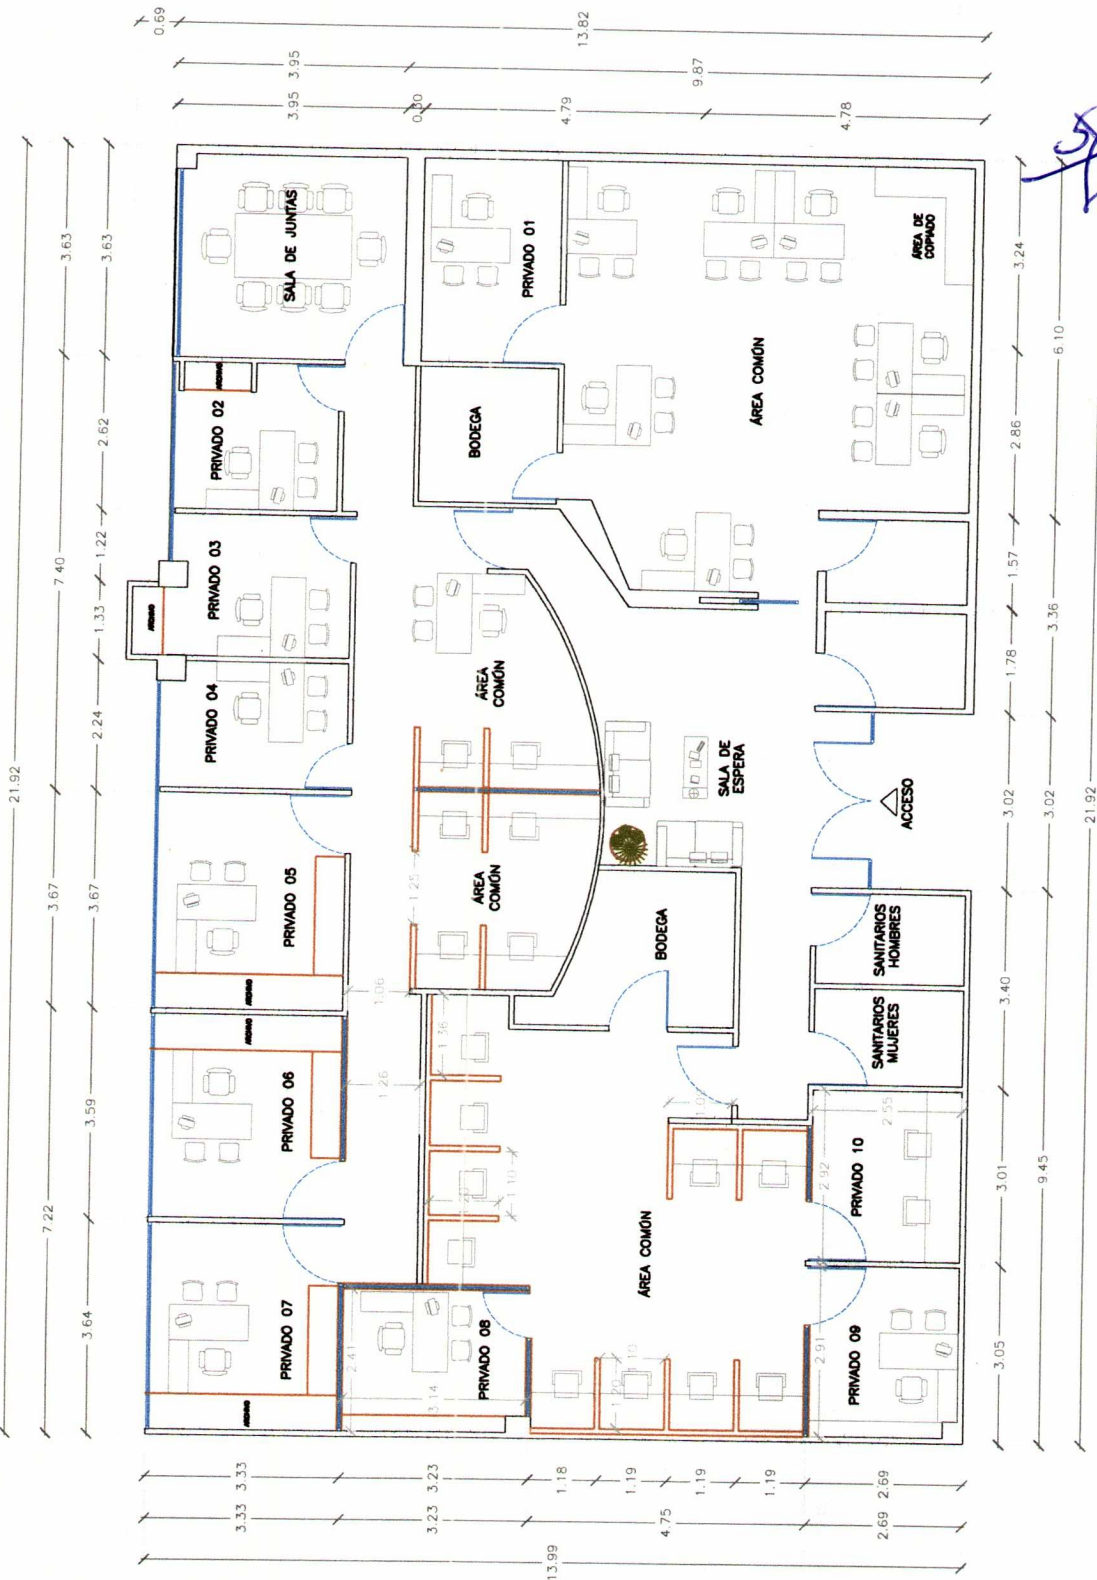

Construcciones E.G.C

GACE791027NW9
CED.PROF. 4777694

INSTITUTO ELECTORAL DEL ESTADO DE SINALOA

PASEO NIÑOS HEROES 352 INT 2 COL. CENTRO C.P. 80000 CUL. SIN.

PRESUPUESTO

ADECUACIONES EN OFICINAS DEL (IEES)

SISTEMAS

1	RETIRO DE PUERTA, MUEBLES DE TABLAROCA Y MURO DE TABLAROCA INCLUYE DESMONTAJE Y RETIRARLO FUERA DE LA OBRA	LOTE	1.00	\$2,600.00	\$2,600.00
2	SUMINISTRO Y COLOCACION DE PUERTA DE CRISTAL CON MARCO DE ALUMINIO TIPO PESADO DE 90 X 210 CMS.	PZA	1.00	\$9,500.00	\$9,500.00
3	SUMINISTRO Y COLOCACION DE LUMINARIAS DE 60 X 60 CMS INCLUYE LAMPARA Y MANO DE OBRA	PZA	2.00	\$2,500.00	\$5,000.00
4	ELABORACION DE REPISAS SEGÚN PROYECTO	PZA	9.00	\$950.00	\$8,550.00
5	ELABORACION DE MURO DE TABLAROCA A 2 CARAS CON AISLANTE DE RUIDO DE 9 CMS DE ESPESOR INCLUYE MATERIAL Y MANO DE OBRA	M2	9.00	\$560.00	\$5,040.00
6	SUMINISTRO Y APLICACIÓN DE PINTURA VINILICA MARCA BERELINTE O SIMILAR INCLUYE MATERIAL Y MANO DE OBRA	M2	48.00	\$58.00	\$2,784.00
7	INSTALACION ELECTRICA PARA CONTACTOS Y APAGADORES INCLUYE MATERIAL, MANO DE OBRA Y HERRAMIENTA	SAL	7.00	\$950.00	\$6,650.00

COMUNICACIÓN

1	ELABORACION DE MURO DE TABLAROCA A 2 CARAS CON AISLANTE DE RUIDO DE 9 CMS DE ESPESOR INCLUYE MATERIAL Y MANO DE OBRA	M2	7.00	\$560.00	\$3,920.00
2	SUMINISTRO Y COLOCACION DE LUMINARIAS DE 60 X 60 CMS INCLUYE LAMPARA Y MANO DE OBRA	PZA	1.00	\$3,500.00	\$3,500.00
3	SUMINISTRO Y COLOCACION DE PUERTA DE CRISTAL CON MARCO DE ALUMINIO TIPO PESADO DE 90 X 210 CMS.	PZA	1.00	\$9,500.00	\$9,500.00
4	INSTALACION ELECTRICA PARA CONTACTOS Y APAGADORES INCLUYE MATERIAL, MANO DE OBRA Y HERRAMIENTA	SAL	6.00	\$950.00	\$5,700.00
5	SUMINISTRO Y APLICACIÓN DE PINTURA VINILICA MARCA BERELINTE O SIMILAR INCLUYE MATERIAL Y MANO DE OBRA	M2	46.50	\$52.00	\$2,418.00
6	ELABORACION DE MUEBLE DE TABLAROCA DE 1.00 MTS DE ANCHO POR 1.20 DE ALTO INCLUYE MATERIAL Y MANO DE OBRA	PZA	2.00	\$2,950.00	\$5,900.00

\$71,062.00

IVA \$11,369.92

TOTAL \$82,431.92

ING. ELPIDIO GAXIOLA CASTRO

PERIODO DE EJECUCION

INICIO: 02/12/2019

TERMINO: 03/01/2020

21/11/2019

CONSTRUCCIONES

E.G.C.

ING. ELPIDIO
GAXIOLA CASTRO

PROYECTO

REMEDIACION
INSTITUTO ELECTORAL
DEL ESTADO DE
SINALOA

UBICACIÓN


PASEO NIÑOS HEROES
352, PRIMER CUADRO
CULIACÁN, ROSALES

**PERIODO
DE EJECUCIÓN**

INICIO: 02/12/2019
TERMINO: 03/01/2020

CONTENIDO:

PLANTA
ARQUITECTONICA
ACTUAL
(OFICINAS SISTEMAS Y
COMUNICACIÓN)

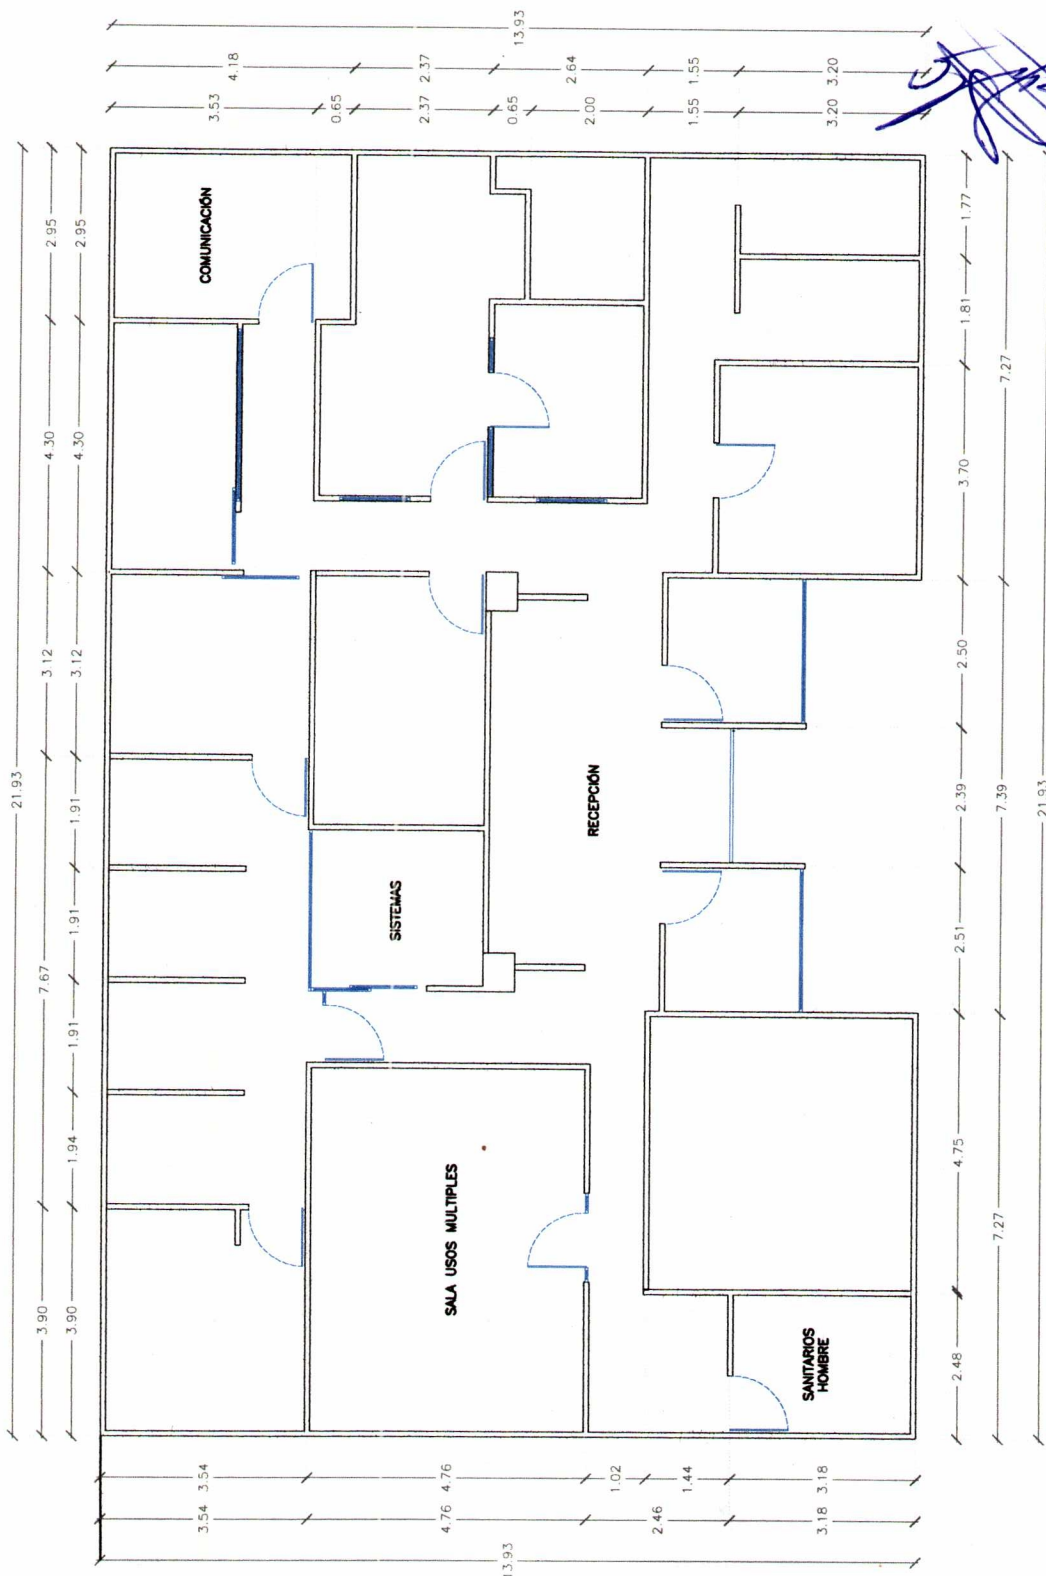

CONSTRUCCIONES

E.G.C.

ING. ELPIDIO
GAXIOLA CASTRO

PROYECTO

REMEDIACION
INSTITUTO ELECTORAL
DEL ESTADO DE
SINALOA

UBICACIÓN


PASEO NIÑOS HEROES
352, PRIMER CUADRO
CULIACÁN, ROSALES

**PERIODO
DE EJECUCIÓN**

INICIO: 02/12/2019
TERMINO: 03/01/2020

CONTENIDO:

PLANTA
ARQUITECTONICA
PROPUESTA
(OFICINAS SISTEMAS Y
COMUNICACIÓN)

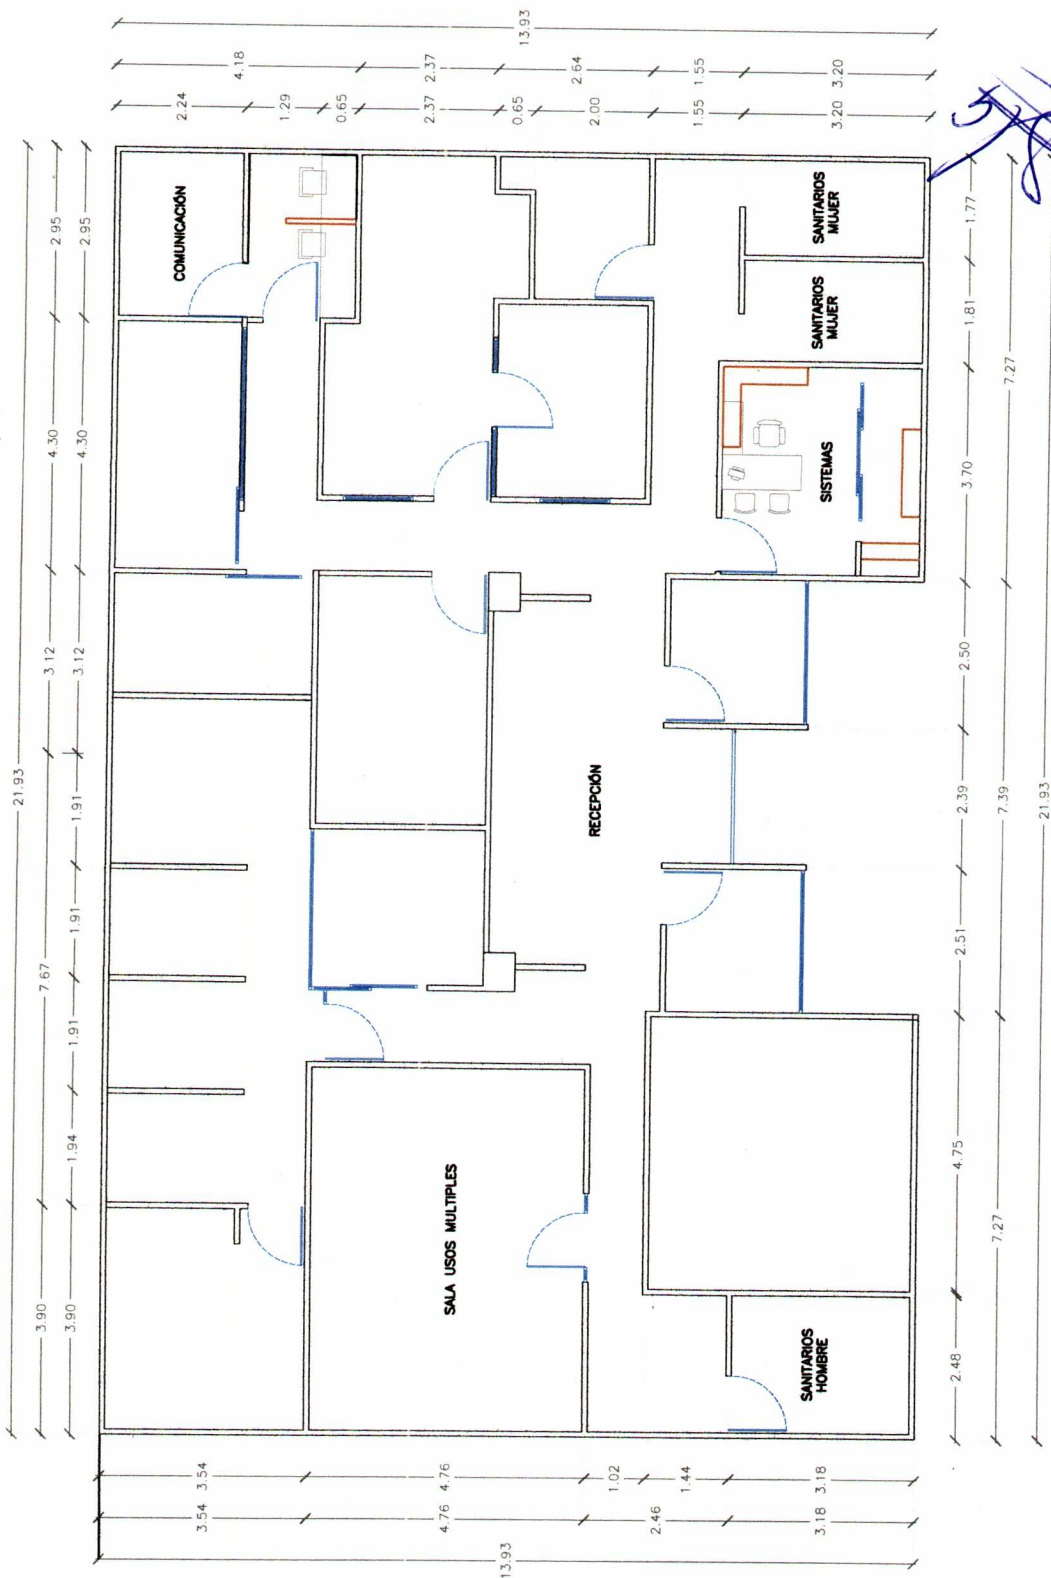

CONSTRUCCIONES

E.G.C.

ING. ELPIDIO
GAXIOLA CASTRO

PROYECTO

REMEDIACION
INSTITUTO ELECTORAL
DEL ESTADO DE SINALOA

UBICACIÓN


PASEO NIÑOS HEROES 352,
PRIMER CUADRO
CULLIACÁN, ROSALES

**PERIODO
DE EJECUCIÓN**




INICIO: 02/12/2019
TERMINO: 03/01/2020

CONTENIDO:

PLANTA
ARQUITECTONICA
PROPUESTA
(OFICINA SISTEMAS)

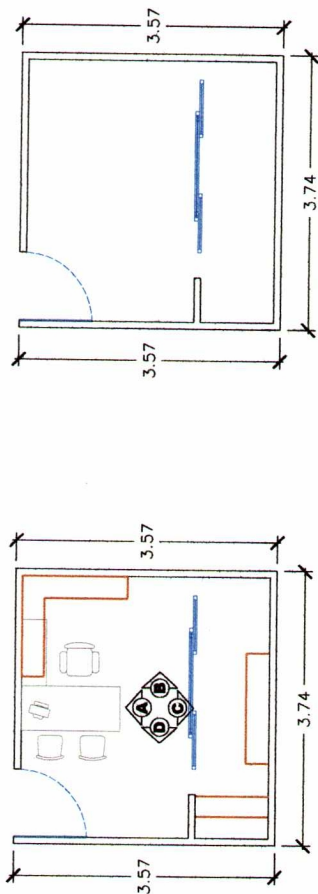

PLANTA ARQUITECTONICA

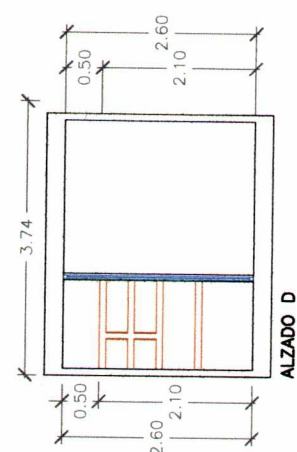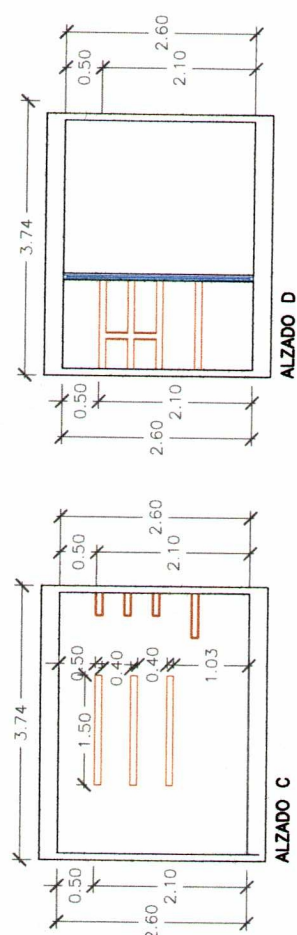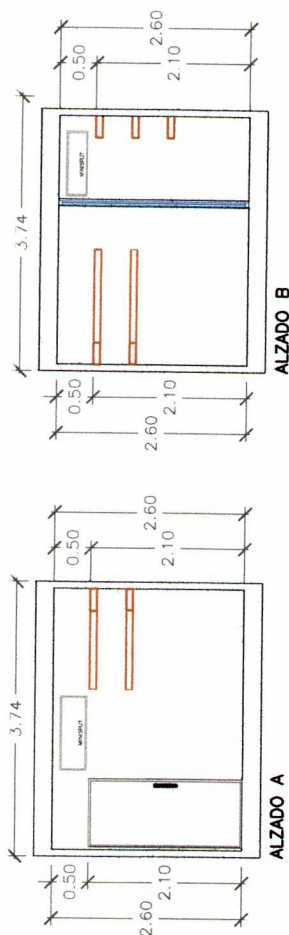

ALZADOS

[Handwritten signature]

Construcciones E.G.C

GACE791027NW9
CED.PROF. 4777694

INSTITUTO ELECTORAL DEL ESTADO DE SINALOA

PASEO NIÑOS HEROES 352 INT 2 COL. CENTRO C.P. 80000 CUL. SIN.

PRESUPUESTO

REMODELACION DE BODEGA EN INFONAVIT LAS FLORES

ARCHIVO

1	ELABORACION DE MURO DE TABLAROCA A 2 CARAS DE 9 CMS DE ESPESOR INCLUYE MATERIAL Y MANO DE OBRA	M2	156.00	\$520.00	\$81,120.00
2	SUMINISTRO Y COLOCACION DE PERFIL 200 PARA SOPORTE DE MURO DE TABLAROCA	ML	48.00	\$240.00	\$11,520.00
3	SUMINISTRO Y COLOCACION DE LAMPARAS DE 2 X 39 WATS INCLUYE: CABLEADO Y REGISTROS, MATERIAL Y MANO DE OBRA	PZA	15.00	\$2,300.00	\$34,500.00
4	SUMINISTRO Y COLOCACION DE ESCALERA METALICA DE 4.5 MTS. DE LARAGA INCLUYE MATERAIL Y MANO DE OBRA E INSTALACION	PZA	1.00	\$22,300.00	\$22,300.00
5	SUMINISTRI Y COLOCACION DE MESANINE ARMABLE CON PERFILERIA Y LAMINA ANTIDERRAPANTE, TODO ES ATORNILLABLE INCLUYE:MATERIAL, PINTURA, MANO DE OBRA Y HERRAMIENTA	M2	60.00	\$1,450.00	\$87,000.00
6	SUMINISTRO Y APLICACIÓN DE PINTURA VINILICA INCLUYE MATERIAL Y MANO DE OBRA	M2	400.00	\$58.00	\$23,200.00

SUB-TOTAL \$259,640.00
IVA \$41,542.40
TOTAL \$301,182.40

ING. ELPIDIO GAXIOLA CASTRO

PERIODO DE EJECUCIÓN

INICIO: 02/12/2019

TERMINO: 03/01/2020

21/11/2019

CONSTRUCCIONES

E.G.C.

ING. ELPIDIO
GAXIOLA CASTRO

PROYECTO

REMODELACION
INSTITUTO ELECTORAL
DEL ESTADO DE
SINALOA

UBICACIÓN


PASEO NIÑOS HEROES
352, PRIMER CUADRO
CULIACÁN, ROSALES

**PERIODO
DE EJECUCIÓN**

INICIO: 02/12/2019
TERMINO: 03/01/2020

CONTENIDO:

PLANTA
ARQUITECTONICA
PROPUESTA
(BODEGA EN
INFONAVIT LAS FLORES)

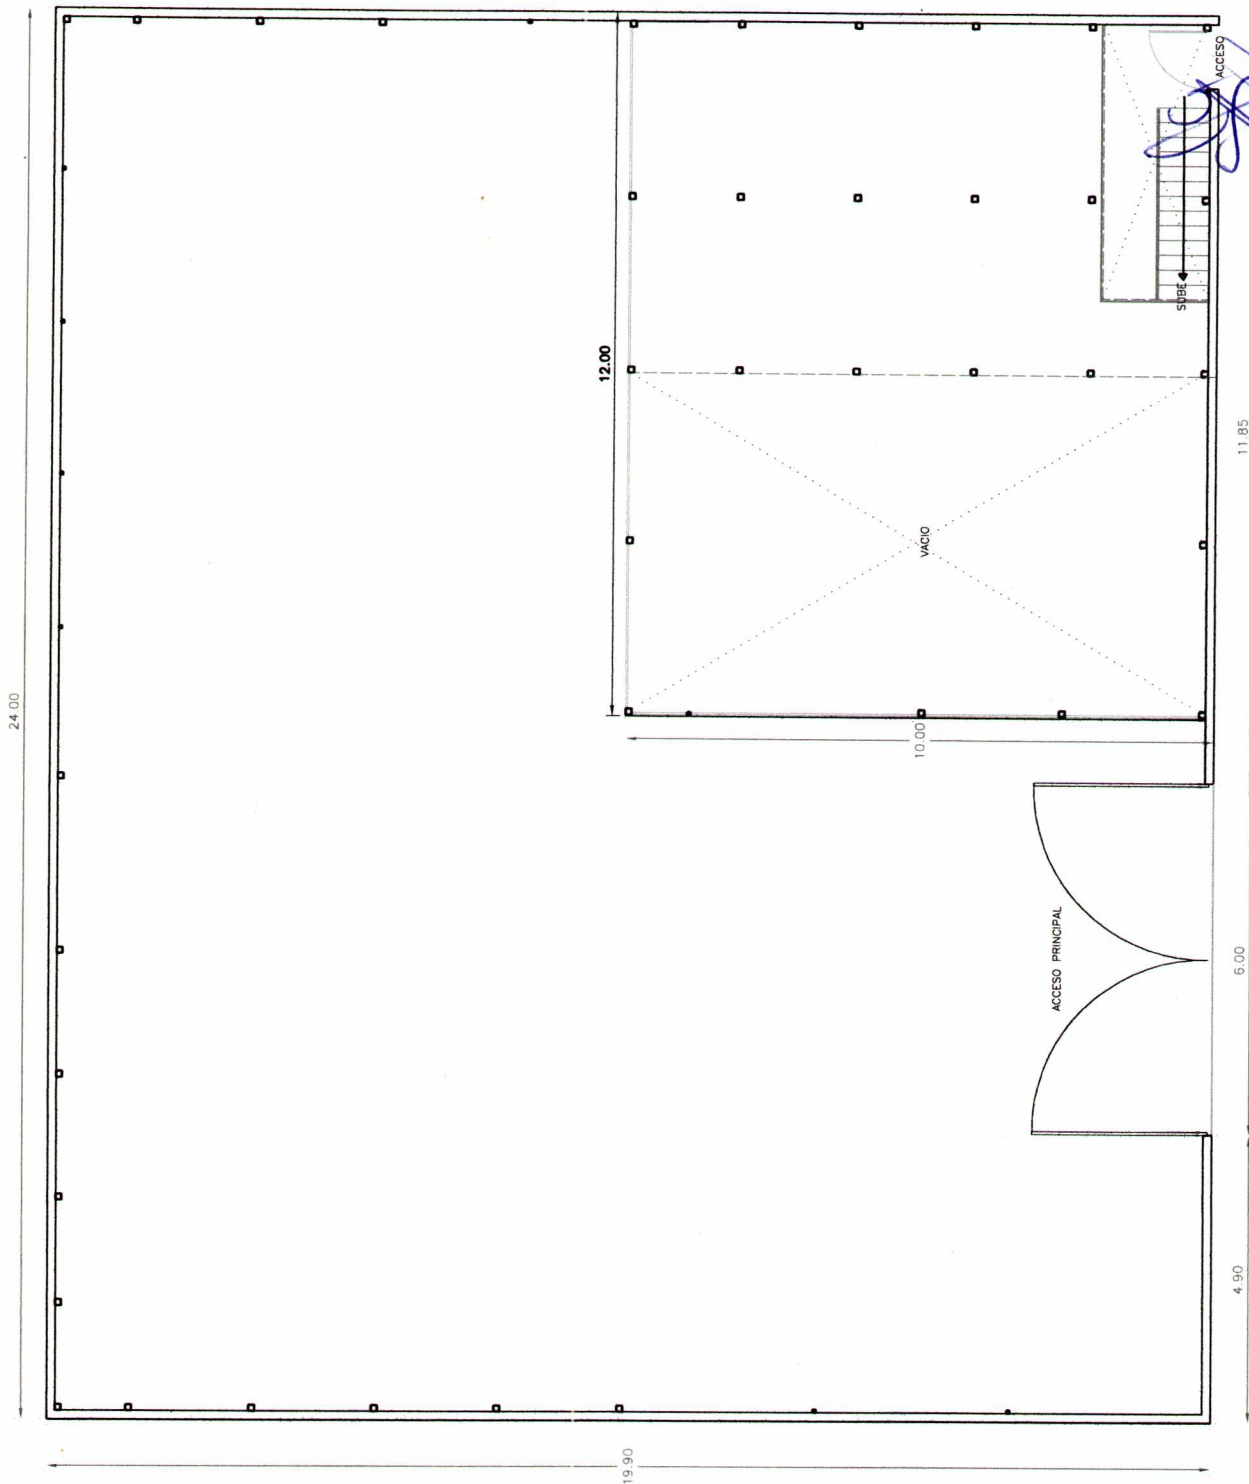

CONSTRUCCIONES

E.G.C.

ING. ELPIDIO
GAXIOLA CASTRO

PROYECTO

REMODELACION
INSTITUTO ELECTORAL
DEL ESTADO DE SINALOA

UBICACIÓN


PASEO NIÑOS HEROES 352,
PRIMER CUADRO
CULIACÁN, ROSALES

PERIODO
DE EJECUCIÓN

INICIO: 02/12/2019
TERMINO: 03/01/2020

CONTENIDO:

PLANTA
ARQUITECTONICA
PROPUESTA
(MEZZANINE BODEGA)

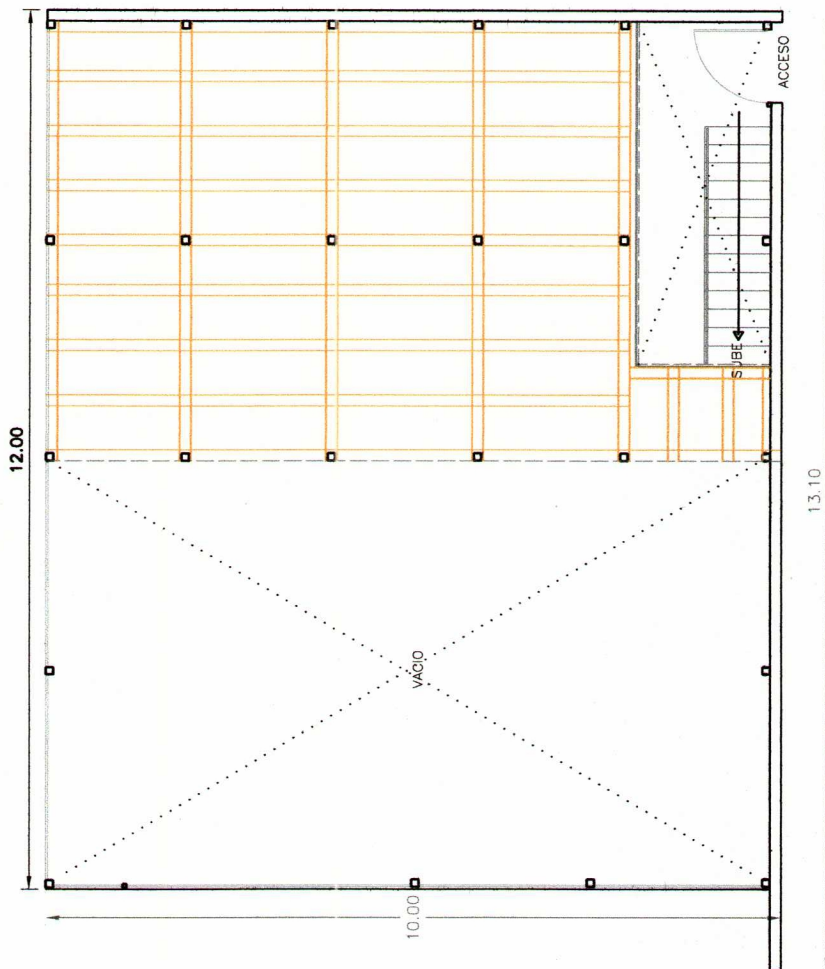

[Handwritten signature]

CONSTRUCCIONES

E.G.C.

ING. ELPIDIO
GAXIOLA CASTRO

PROYECTO

REMDELACION
INSTITUTO ELECTORAL
DEL ESTADO DE
SINALOA

UBICACIÓN


PASEO NIÑOS HEROES
352, PRIMER CUADRO
CULIACÁN, ROSALES

PERIODO
DE EJECUCIÓN

INICIO: 02/12/2019
TERMINO: 03/01/2020

CONTENIDO:

PLANTA
ARQUITECTONICA
PROPUESTA
(BODEGA EN
INFONAVIT LAS FLORES)

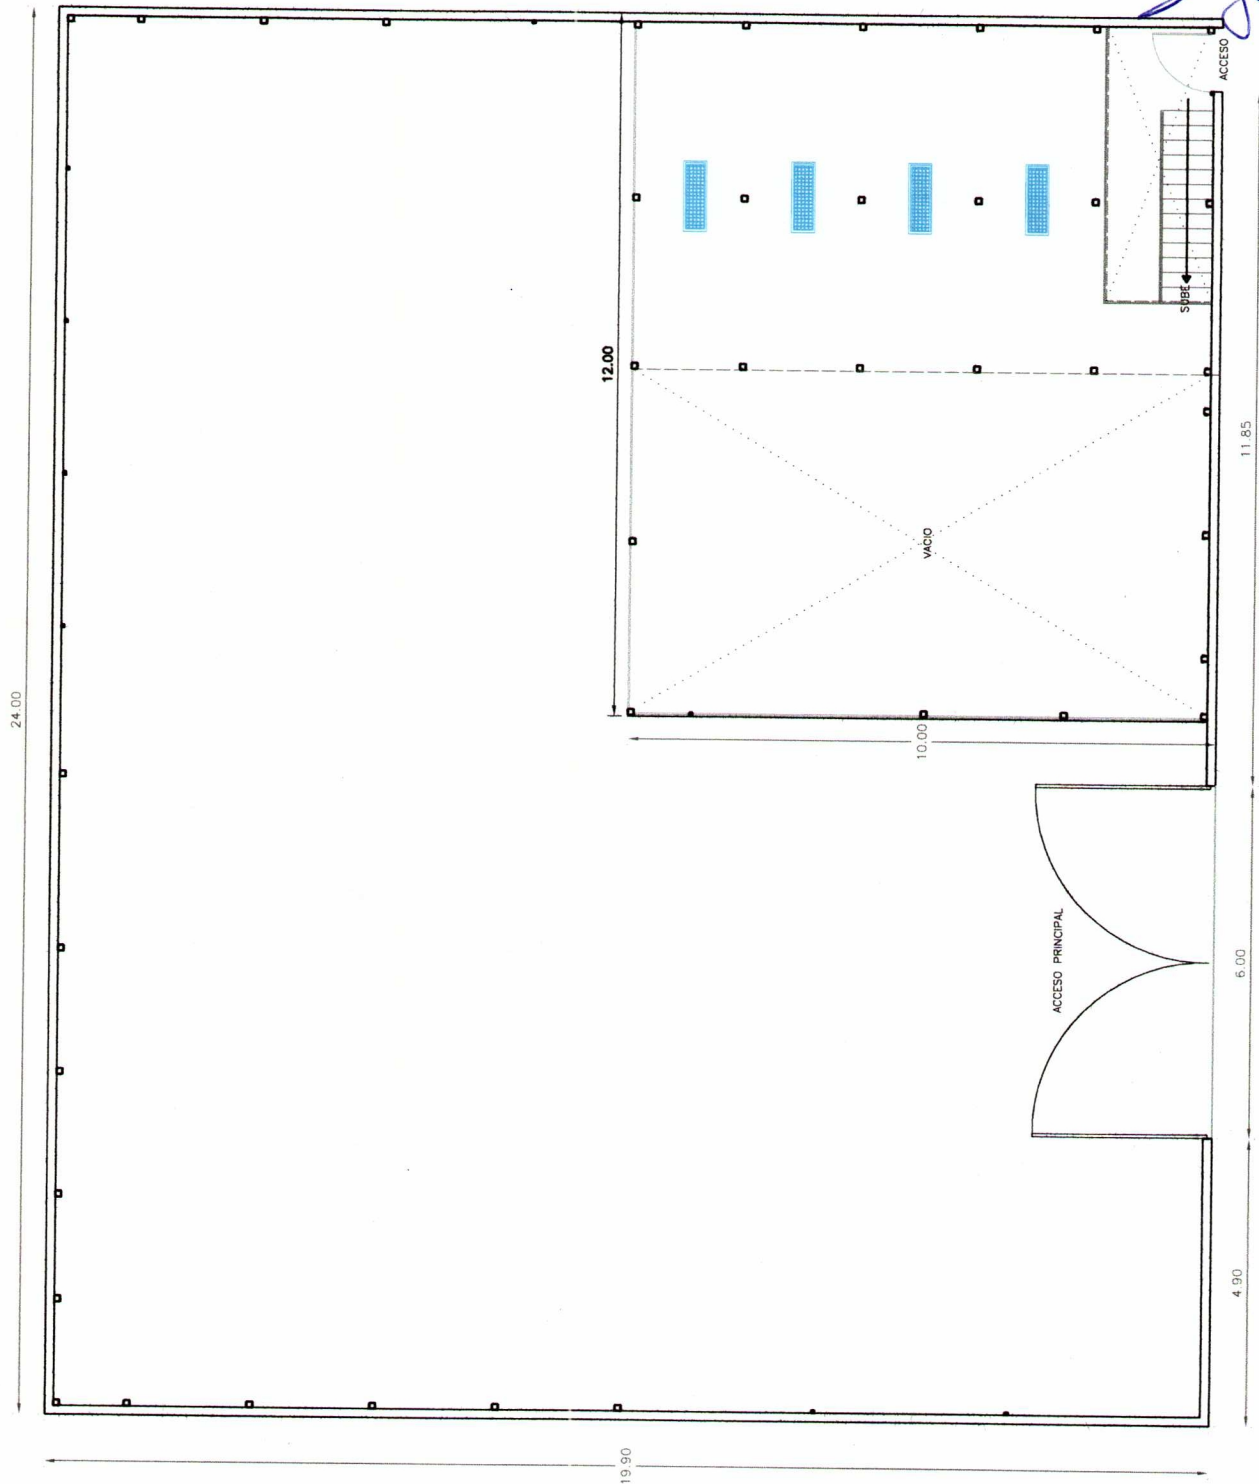

ILUMINACION MEZZANINE

CONSTRUCCIONES

E.G.C.

ING. ELPIDIO
GAXIOLA CASTRO

PROYECTO

REMEDIACION
INSTITUTO ELECTORAL
DEL ESTADO DE
SINALOA

UBICACIÓN

PASEO NIÑOS HEROES
352, PRIMER CUADRO
CULIACÁN, ROSALES


PERIODO
DE EJECUCIÓN

INICIO: 02/12/2019
TERMINO: 03/01/2020

CONTENIDO:

PLANTA
ARQUITECTONICA
PROPUESTA
(BODEGA EN
INFONAVIT LAS FLORES)

24.00

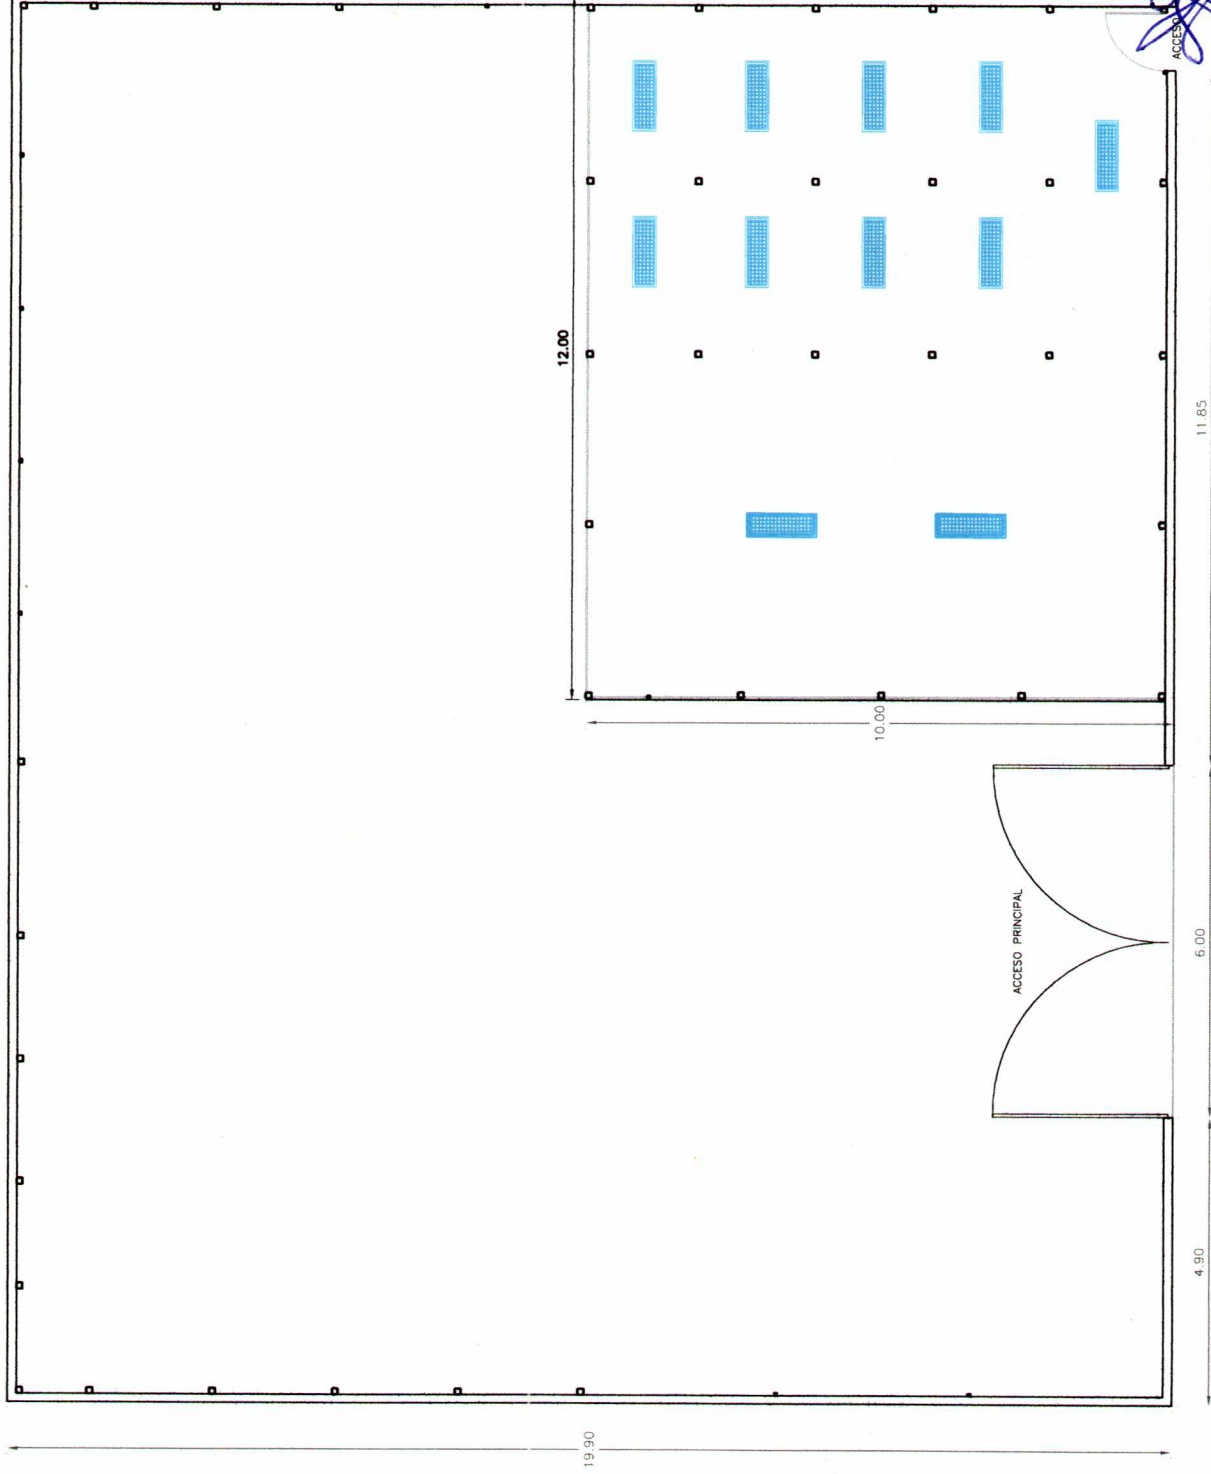

ILUMINACION PLANTA BAJA